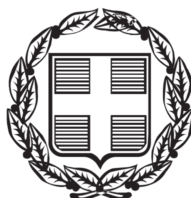


ΕΦΗΜΕΡΙΣ ΤΗΣ ΚΥΒΕΡΝΗΣΕΩΣ
ΤΗΣ ΕΛΛΗΝΙΚΗΣ ΔΗΜΟΚΡΑΤΙΑΣ

ΤΕΥΧΟΣ ΤΕΤΑΡΤΟ **Αρ. Φύλλου 203**

15 Μαΐου 2014

ΠΕΡΙΕΧΟΜΕΝΑ

ΑΠΟΦΑΣΕΙΣ

ΑΠΟΦΑΣΕΙΣ

Αριθμ. 752/53693 (1)

Κήρυξη ως αναδασωτέας έκτασης εμβαδού 0,500 στρεμμάτων στη θέση «Νταρδεζα» περιοχής Τ.Κ. Καπαρελλίου, Δ.Ε. Πλαταιών του Δήμου Θηβαίων Π.Ε. Βοιωτίας.

Η ΓΕΝΙΚΗ ΓΡΑΜΜΑΤΕΑΣ ΑΠΟΚΕΝΤΡΩΜΕΝΗΣ ΔΙΟΙΚΗΣΗΣ ΘΕΣΣΑΛΙΑΣ - ΣΤΕΡΕΑΣ ΕΛΛΑΔΑΣ

Έχοντας υπόψη:

1. Τις διατάξεις των άρθρων 24 παρ. 1 και 117 παρ. 3 του Συντάγματος.
2. Τις διατάξεις του Π.Δ. 138/2010 «Οργανισμός Αποκεντρωμένης Διοίκησης Θεσσαλίας -Στερεάς Ελλάδας» (ΦΕΚ τ.Α΄ 231/10).
3. Τις διατάξεις του Ν. 998/79 «Περί προστασίας των δασών και των δασικών εν γένει εκτάσεων της χώρας» (ΦΕΚ 289 Α΄) και συγκεκριμένα: α) του άρθρου 41 παρ. 1 και 3 όπως ισχύει σήμερα και β) του άρθρου 38 παρ. 1 όπως ισχύει σήμερα, άρθρο 36 Ν. 3698/2008 (ΦΕΚ 189 Α΄) και το άρθρο 9 Ν. 3818/10 (ΦΕΚ 17 Α΄).
4. Τις διαταγές του Υπουργείου Γεωργίας: α) 160417/1180/8-7-80, β) 182447/3049/24.9.80 και γ) 204262/4545/23-11-10 Υ.Π.Ε.Κ.Α.
5. Την υπ' αρ. 1669/33104/31-3-11 (ΦΕΚ τ.Β΄ 648/11) απόφαση Γ.Γ.Α.Δ.Θ.Στ.Ε. «Περί μεταβίβασης δικαιώματος υπογραφής».
6. Η υπ. αρ. 221525/4195/21-9-11 εγκύκλιος διαταγή ΥΠΕΚΑ.
7. Την υπ' αρ. 1141/50293 πρόταση του Δασαρχείου Θηβών, από την οποία προκύπτει ότι η δασική βλάστηση της έκτασης που αναφέρεται στο θέμα καταστράφηκε από εκχέρσωση, ενώ πριν την καταστροφή της καλύπτονταν από δασική βλάστηση αείφυλλων πλατύφυλλων, υπαγόμενη στην παρ. 1 του άρθρου 3 του Ν. 998/79 όπως ισχύει σήμερα και ως εκ τούτου επιβάλλεται η κήρυξη της ως αναδασωτέας, αποφασίζουμε:

Κηρύσσουμε ως αναδασωτέα την δημόσια δασικού χαρακτήρα έκταση) εμβαδού 0,500 στρεμμάτων στη θέση «Νταρδεζα» περιοχής Τ.Κ. Καπαρελλίου, Δ.Ε. Πλαταιών του Δήμου Θηβαίων Π.Ε. Βοιωτίας, με σκοπό αφ' ενός μεν τη διατήρηση του δασικού χαρακτήρα, ώστε να αποκλεισθεί η διάθεση της για άλλο προορισμό, αφ' ετέρου δε την επαναδημιουργία της δασικής βλάστησης με φυσική αναδάσωση.

Η έκταση απεικονίζεται με στοιχεία περιμέτρου (Δ,1,2,3,Δ), όπως φαίνεται στο συνημμένο τοπογραφικό διάγραμμα και προσδιορίζεται επακριβώς στον πίνακα συντεταγμένων, το οποίο αποτελεί αναπόσπαστο μέρος της αποφάσεως αυτής και έχει όρια:

Ανατολικά: Με έκταση μη δασικού χαρακτήρα
Δυτικά: Με έκταση δασικού χαρακτήρα
Βόρεια: Με έκταση μη δασικού χαρακτήρα
Νότια: Με έκταση μη δασικού χαρακτήρα

Επιτρέπεται υποβολή κατ' αυτής αίτησης ακύρωσης στο Τριμελές Διοικητικό Εφετείο Πειραιά εντός προθεσμίας εξήντα (60) ημερών, που αρχίζει από την επομένη της δημοσίευσης της (άρθρο 46 Π.Δ. 18/89).

Από τις διατάξεις της απόφασης αυτής δεν προκαλείται δαπάνη σε βάρος του Κρατικού Προϋπολογισμού.

Η απόφαση αυτή να δημοσιευθεί στην Εφημερίδα της Κυβερνήσεως.

Λιβαδειά 24 Απριλίου 2014


Με εντολή Γενικής Γραμματέως
Αποκεντρωμένης Διοίκησης
Ο Διευθυντής Δασών Π.Ε. Βοιωτίας
ΣΑΒΒΑΣ ΚΑΤΣΙΑΝΗΣ

ΤΟΠΟΓΡΑΦΙΚΟ ΣΧΕΔΙΑΓΡΑΜΜΑ

Αλλαγής μορφής και χρήσης (εκχέρσωση) Δημοσίου Δάσους συνολικού εμβαδού 0,500στρ. στη θέση «Ντάρδεζα» Τ.Κ. Καπαρελλίου, Δ.Ε. Πλαταιών Δήμου Θηβαίων, Π.Ε. Βοιωτίας από τον κ. Στυλιανάκη Αντώνιο του Σταύρου.

ΜΗ ΔΑΣΙΚΟΥ ΧΑΡΑΚΤΗΡΑ ΕΚΤΑΣΗ **ΚΛΙΜ.: 1:1000**

B

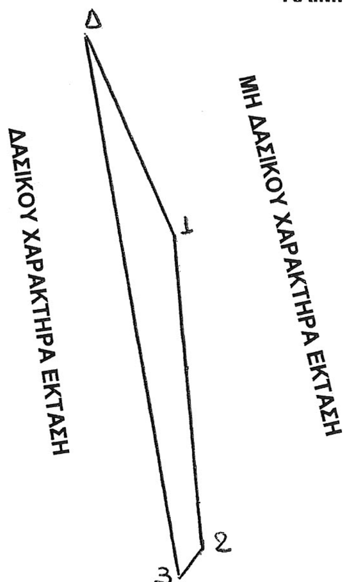


ΜΗ ΔΑΣΙΚΟΥ ΧΑΡΑΚΤΗΡΑ ΕΚΤΑΣΗ

Συντεταγμένες με το σύστημα αναφοράς Ε.Γ.Σ.Α ΄87

ΤΜΗΜΑ: (Εμβαδόν =0,500στρ.)

ΣΗΜΕΙΑ	ΣΥΝΤΕΤΑΓΜΕΝΕΣ Ε.Γ.Σ.Α	
Δ	X=430974,000	Y=4229955,000
1	X=430988,760	Y=4229923,500
2	X=430993,747	Y=4229872,321
3	X=430990,050	Y=4229867,453

ΕΘΝΙΚΟ ΤΥΠΟΓΡΑΦΕΙΟ
Για τεχνικούς λόγους στο σχεδιάγραμμα, έγινε σμίκρυνση, κατά ποσοστό 81%

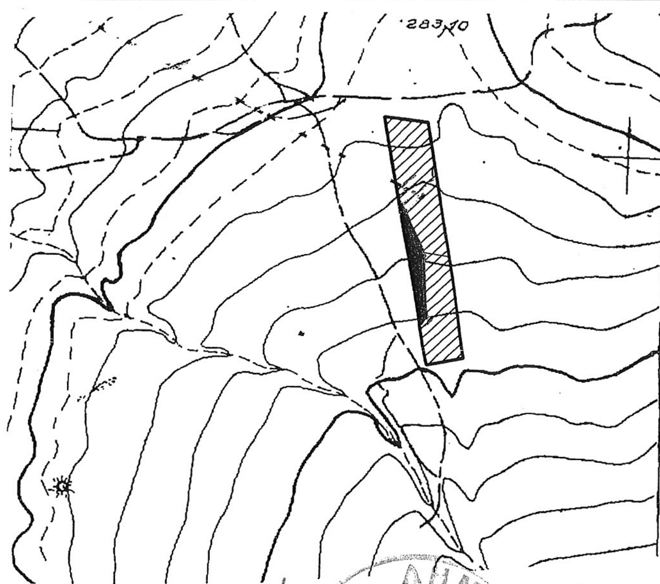

ΑΠΟΣΠΑΣΜΑ ΦΥΛΛΟΥ ΧΑΡΤΗ Γ.Υ.Σ.
Α.Φ.Χ : 6329-8
ΚΛΙΜΑΚΑ 1: 5000

ΥΠΟΜΝΗΜΑ

ΤΜΗΜΑ (Δ,1,2,3):
Δημόσιο Δάσος το οποίο εκχερσώθηκε (αλλαγή μορφής και χρήσης).
Θέση: «Ντάρδεζα»
Εμβαδόν : 0,500στρ.

ΘΕΩΡΗΘΗΚΕ
Σύμφωνα με την αριθμ. ...752/33693...
απόφασή μας. ΜΕΓΓΡΔΕΣΕ
Λιβαδειά....24.4.14....
Ο Δ/ντής Δασών

ΣΑΒΒΑΣ ΚΑΤΣΙΑΝΗΣ
ΔΑΣΟΛΟΓΟΣ

ΕΛΕΓΧΘΗΚΕ
ΘΗΒΑ: 17-03-2014
ΔΑΣΑΡΧΗΣ ΘΗΒΩΝ

ΚΩΝ/ΝΟΣ ΑΜΟΙΡΙΔΗΣ
ΔΑΣΟΛΟΓΟΣ

Θήβα: 17-03-2014
Ο Συντάκτης

ΜΙΛΤΙΑΔΗΣ ΧΑΡΑΤΣΗΣ
ΔΑΣΟΠΟΝΟΣ

Αριθμ. 119856/10323 (2)

Καθορισμός ορίων αιγιαλού παραλίας για πρώτη φορά στη θέση «Αφάλες Ποντικός Κάθισμα» Δήμου Ιθάκης του Ν. Κεφαλληνίας.

Ο ΓΕΝΙΚΟΣ ΓΡΑΜΜΑΤΕΑΣ
ΑΠΟΚΕΝΤΡΩΜΕΝΗΣ ΔΙΟΙΚΗΣΗΣ
ΠΕΛΟΠΟΝΝΗΣΟΥ ΔΥΤΙΚΗΣ ΕΛΛΑΔΑΣ ΚΑΙ ΙΟΝΙΟΥ

Έχοντας υπόψη:

1. Τις διατάξεις του Ν. 2503/97 «Διοίκηση, Οργάνωση, Στελέχωση της Περιφέρειας, ρύθμιση θεμάτων για την Τοπική Αυτοδιοίκηση και άλλες διατάξεις», ως ισχύει.

2. Τις διατάξεις του Ν. 3200/55 «περί Διοικητικής Αποκέντρωσης», όπως τροποποιήθηκε και ισχύει.

3. Τις διατάξεις της παρ. 21 του άρθρου 46 του Ν. 3220/2004 (Φ.Ε.Κ 15 τ.Α΄ 28-1-2004) «Μέτρα αναπτυξιακής και κοινωνικής πολιτικής - αντικειμενικοποίηση του φορολογικού ελέγχου και άλλες διατάξεις».

4. Τις διατάξεις του άρθρου 280 του Ν. 3852/2010 (ΦΕΚ Α΄/87/7-6-2010) «Νέα Αρχιτεκτονική της Αυτοδιοίκησης και της Αποκεντρωμένης Διοίκησης -Πρόγραμμα Καλλικράτης».

5. Το Π.Δ. 139/2010(ΦΕΚ Α΄ 232/27-12-2010) «Οργανισμός της Αποκεντρωμένης Διοίκησης Πελοποννήσου, Δυτ. Ελλάδος και Ιονίου».

6. Τις διατάξεις των άρθρων 3 και 5 του Ν. 2971/2001 (ΦΕΚ 285/τ.Α΄/19-12- 2001) «Περί αιγιαλού και παραλίας», όπως συμπληρώθηκε με τις διατάξεις του άρθρου 113 του Ν. 3879/11 «Περί Δημοσίων Συμβάσεων... ρύθμιση θεμάτων Εθνικής Άμυνας».

7. Τις διατάξεις του Ν.Δ. 439/70 «Περί συμπληρώσεως των διατάξεων περί αιγιαλού».

8. Την από 28-05-2012 αίτηση του Γεωργίου Παξινού με την οποία ζητείται ο καθορισμός των ορίων του αιγιαλού στη θέση Αφάλες Ποντικός Κάθισμα» Δήμου Ιθάκης του Ν. Κεφαλληνίας.

9. Τα από 02-10-2012 προσκομισθέντα στην Κ.Υ. Κεφαλληνίας Τοπογραφικά και υψομετρικά διαγράμματα της προς καθορισμό περιοχής σε τέσσερις πινακίδες σε κλίμακα 1:1000 που συντάχθηκαν από τον Τοπογράφο Μηχ/νικό Πινιατώρο Βασίλη, τον Σεπτέμβριο 2012 ελεγμένα κατά το δυνατό για την ακρίβεια της αποτύπωσης από τη Μαρμαρά Αθηνά Τοπογράφο Μηχ/κό, υπάλληλο Κτηματικής Υπηρεσίας Κεφ/νίας και θεωρημένα από την αναπληρώτρια Προϊσταμένη της Κτηματικής Υπηρεσίας στις 05-11-2012, όπως ορίζουν οι διατάξεις του άρθρου 4 του Ν. 2971/01.

10. Το με αρ. 807/01-06-2012 έγγραφο της Κτηματικής Υπηρεσίας Ν. Κεφαλληνίας προς το ΓΕΕΘΑ.

11. Το με αρ. Φ.119/269690/Σ.1507/10-04-2013 έγγραφο του ΓΕΕΘΑ προς την Κτηματική Υπηρεσία Ν. Κεφαλληνίας σύμφωνα με το οποίο το ΓΕΕΘΑ από πλευράς αρμοδιοτήτων του όπως αυτές απορρέουν από το άρθρο 17 του Ν. 2971/2001 δεν έχει αντίρρηση για τη συνέχιση της διαδικασίας καθορισμού των ορίων αιγιαλού - παραλίας και τυχόν υπάρχοντος παλαιού αιγιαλού στην εν λόγω θέση.

12. Την από 28-02-2013 Έκθεση της Επιτροπής Αιγιαλού παραλίας για τον καθορισμό των ορίων αιγιαλού παραλίας και παλαιού αιγιαλού στην θέση «Αφάλες Ποντικός Κάθισμα» Δήμου Ιθάκης του Ν. Κεφαλληνίας.

13. Το με αρ. 1503/02-10-2013 έγγραφο της Κτηματικής Υπηρεσίας Κεφαλληνίας προς την Αποκεντρωμένη Διοίκηση Πελοποννήσου Δυτ. Ελλάδας και Ιονίου για έκδοση της σχετικής Απόφασης, αποφασίζουμε:

Επικυρώνουμε την από 28-02-2013 Έκθεση της Επιτροπής αιγιαλού και παραλίας για τον καθορισμό για πρώτη φορά των ορίων αιγιαλού παραλίας στη θέση «Αφάλες Ποντικός Κάθισμα» Δήμου Ιθάκης του Ν. Κεφαλληνίας, καθώς επίσης και τα Τοπογραφικά και υψομετρικά διαγράμματα της προς καθορισμό περιοχής σε τέσσερις πινακίδες σε κλίμακα 1:1000 που συντάχθηκαν από τον Τοπογράφο Μηχ/νικό Πινιατώρο Βασίλη, τον Σεπτέμβριο 2012 ελεγμένα κατά το δυνατό για την ακρίβεια της αποτύπωσης από τη Μαρμαρά Αθηνά Τοπογράφο Μηχ/κό, υπάλληλο Κτηματικής Υπηρεσίας Κεφ/νίας και θεωρημένα από την αναπληρώτρια Προϊσταμένη της Κτηματικής Υπηρεσίας στις 05-11-2012, όπως ορίζουν οι διατάξεις του άρθρου 4 του Ν. 2971/01, ως εξής:

1. α) Καθορίζουμε την οριογραμμή του αιγιαλού με ερυθρά συνεχή πολυγωνική γραμμή (ΦΕΚ 534/Δ΄/25.10.2007) Α1ΞΑ1, Α2, ...Α52, Α53 της οποίας οι κορυφές είναι εξαρτημένες από το κρατικό τριγωνομετρικό δίκτυο,

β) Καθορίζουμε την οριογραμμή της παραλίας με κίτρινη συνεχή πολυγωνική γραμμή (534/Δ/25-10-2007) Π1ΞΠ1, Π2, ...Π52, Π53 της οποίας οι κορυφές είναι εξαρτημένες από το κρατικό τριγωνομετρικό δίκτυο.

2. Η ζώνη παραλίας καθορίζεται σε πλάτος 15 μέτρων ενιαία παράλληλα προς την γραμμή αιγιαλού προκειμένου να εξυπηρετηθούν οι σκοποί της παρ. 2 του άρθρου του Ν. 2971/2001.

3. Εντός του αιγιαλού δεν υπάρχουν κατασκευές. Εντός της ζώνης παραλίας δεν υπάρχουν κατασκευές.

4. Δεν διακρίνονται ίχνη παλαιού αιγιαλού.

Η απόφαση αυτή, με την Έκθεση της Επιτροπής καθορισμού ορίων αιγιαλού παραλίας και το Τοπογραφικό Διάγραμμα να δημοσιευθούν στην Εφημερίδα της Κυβερνήσεως.

Πάτρα, 29 Απριλίου 2014

Ο Γενικός Γραμματέας
Αποκεντρωμένης Διοίκησης
ΓΕΩΡΓΙΟΣ ΔΙΔΑΣΚΑΛΟΥ

ΕΚΘΕΣΗ ΕΠΙΤΡΟΠΗΣ
ΚΑΘΟΡΙΣΜΟΥ ΤΩΝ ΟΡΙΩΝ ΑΙΓΙΑΛΟΥ ΚΑΙ ΠΑΡΑΛΙΑΣ

Άρθρου 3 του Ν 2971/2001 που συγκροτήθηκε με την αριθμ. 70853/14743/23-08-2011 απόφαση Γενικού Γραμματέα Αποκεντρωμένης Διοίκησης Πελοποννήσου Δυτικής Ελλάδας και Ιονίου.

ΘΕΜΑ: Καθορισμός, για πρώτη φορά, των ορίων αιγιαλού και παραλίας στη θέση «Αφάλες - Κάθισμα Ποντικού» Δήμου Ιθάκης του Ν. Κεφαλληνίας Στο Αργοστόλι σήμερα την 28-02-2013 ημέρα Πέμπτη οι υπογεγραμμένοι:

1. Γιαννάκη Ροζαλία, αναπληρώτρια Προϊσταμένη Κτηματικής Κεφαλληνίας, ως Πρόεδρο.

2. Μαρμαρά Αθηνά Τοπογράφο Μηχανικό, υπάλληλο Κτηματικής Υπηρεσίας Κεφαλληνίας.

3. Σκλέπο Αναστάσιο, Ανθυποπλοίαρχο ΛΣ, Λιμενάρχη Ιθάκης, ως μέλος.

4. Προϊσταμένη Διεύθυνσης Πολεοδομίας Δήμου Ιθάκης η οποία δεν προσήλθε, ούτε ο νόμιμος αναπληρωτής της, αν και νόμιμα προσκλήθηκαν.

5. Προϊστάμενο Διεύθυνσης Περ/ντος και Χωρικού Σχεδιασμού Ιονίου ο οποίος δεν προσήλθε, ούτε ο νόμιμος αναπληρωτής τους, αν και νόμιμα προσκλήθηκαν με

γραμματέα της επιτροπής τη Δουδούμη Μαρία, υπάλληλο Κτηματικής Υπηρεσίας Κεφαλληνίας, λαβόντες υπ' όψη:

1. Την 28-05-2012 αίτηση του Γεώργιου Παξινού με την οποία ζητείται ο καθορισμός των ορίων αιγιαλού και παραλίας στη θέση «Αφάλες -Ποντικός» Δήμου Ιθάκης Ν. Κεφαλληνίας.

2. Τα προσκομισθέντα στην Υπηρεσία μας 2-10-2012 τοπογραφικά και υψομετρικά διαγράμματα της παραπάνω περιοχής σε τέσσερις (4) πινακίδες με κλίμακα 1:1000 που συντάχθηκαν από τον τοπογράφο μηχ/κό Πινιατώρο Βασίλη τον Σεπτέμβριο του 2012 ελεγμένα κατά το δυνατό για την ακρίβεια της αποτύπωσης από τη Μαρμαρά Αθηνά Τοπογράφο Μηχ/κό, υπάλληλο Κτηματικής Υπηρεσίας Κεφ/νίας και θεωρημένα από την αναπληρώτρια Προϊσταμένη της Κτηματικής Υπηρεσίας στις 05-11-2012, όπως ορίζουν οι διατάξεις του άρθρου 4 του Ν 2971/01, τα οποία υποβλήθηκαν σε κλίμακα εντός προδιαγραφών.

3. Τις διατάξεις του Ν. 2971/2001 «Αιγιαλός παραλία και άλλες διατάξεις».

4. Την αντίληψη που δημιουργήθηκε, κατά την επιτόπια μετάβαση μας στην παραπάνω θέση σχετικά με το πλάτος της βρεχόμενης από το χειμέριο κύμα ξηράς και τα λοιπά συναφή στοιχεία. Ήτοι:

α) την γεωμορφολογία του εδάφους και πιο αναλυτικά ότι:

Η μορφολογία της ακτής συνίσταται από βραχώδες πρανές, με κλίση απότομη και ύψος στέψης από 18μ. έως 65μ. και κατά τόπους από αμμώδη ακτή.

Της ακτής συνέχονται εκτάσεις με μεγάλη κλίση και πυκνή θαμνώδη και δενδρώδη βλάστηση - (σχίνοι, πουρνάρια, κυπαρίσσια).

Το φυσικό όριο βλάστησης συνίσταται από φυσική θαμνώδη και δενδρώδη βλάστηση.

β) το γεγονός ότι η περιοχή προσβάλλεται από ΒΔ ανέμους εντάσεως έως 6-7 Beaufort.

γ) τη μορφολογία του πυθμένα ο οποίος έχει ομαλή κλίση, μικρό βάθος και η σύσταση του είναι αμμώδης και με κροκάλες.

δ) το γεγονός ότι πρόκειται για ακτή που δεν βρίσκεται σε ανοιχτό πέλαγος αλλά μέσα σε όρμο ε) εντός του αιγιαλού δεν υπάρχουν κατασκευές. Εντός της ζώνης παραλίας δεν υπάρχουν κατασκευές.

στ) δεν υπάρχουν εγκεκριμένες χωροταξικές κατευθύνσεις και χρήσεις γης που να επηρεάζουν την παράκτια ζώνη.

ζ) αν και δεν υπάρχουν καταγεγραμμένα Δημόσια Κτήματα διαχειριζόμενα από το Υπουργείο Οικονομικών, συνεχόμενα του αιγιαλού, το Δημόσιο επιφυλάσσεται παντός δικαιώματος του.

η) το γεγονός ότι δεν υφίσταται Κτηματολόγιο.

θ) το γεγονός ότι η νήσος Ιθάκη έχει χαρακτηριστεί ως τόπος ιδιαίτερου φυσικού κάλους και χρήζων ειδικής κρατικής προστασίας με την αριθμ. Α΄/Φ51/23823/2555 απόφαση Υπουργού Πολιτισμού και Επιστημών (ΦΕΚ 661Β΄/17-5-1976). Επίσης η περιοχή ανήκει στο Δίκτυο Natura 2000 (GR2220004).

6. Την ύπαρξη καθορισμού ορίων αιγιαλού και παραλίας δυτικά της εξεταζόμενης περιοχής στη θέση «Αφάλες» (ΦΕΚ 534 Δ΄/25-10-2007).

7. Το αριθμ. 807/01-06-2012 έγγραφο Κτηματικής Υπηρεσίας Κεφαλληνίας με το οποίο ζητείται η σύμφωνη ή μη γνώμη του ΓΕΕΘΑ κατά το αρθ. 113 του Ν. 3978/2011 καθώς και το γεγονός ότι έως σήμερα δεν έχει υπάρξει απάντηση και επομένως, σύμφωνα με το ίδιο άρθρο, η γνώμη του ΓΕΕΘΑ λογίζεται θετική, αποφασίζουμε:

1. Καθορίζουμε στο πιο πάνω τοπογραφικό διάγραμμα:

α) Την οριογραμμή του αιγιαλού με ερυθρή συνεχή πολυγωνική γραμμή (ΦΕΚ 534 Δ΄/25-10-2007) Α1ΞΑ1, Α2,.... Α52, Α53 της οποίας οι κορυφές είναι εξαρτημένες από το κρατικό τριγωνομετρικό δίκτυο,

β) Καθορίζουμε την οριογραμμή της παραλίας με κίτρινη συνεχή πολυγωνική γραμμή (ΦΕΚ 534 Δ΄/25.10.2007) Π1ΞΠ1, Π2,..., Π52, Π53 της οποίας οι κορυφές είναι εξαρτημένες από το κρατικό τριγωνομετρικό δίκτυο.


2. Καθορίζουμε την ζώνη παραλίας σε πλάτος 15 μ. ενιαία παράλληλα προς την γραμμή αιγιαλού για να εξυπηρετηθούν οι σκοποί της παρ. 2 του άρθρου 1 του Ν. 2971/2001.

3. Εντός του αιγιαλού δεν υπάρχουν κατασκευές. Εντός της ζώνης παραλίας δεν υπάρχουν κατασκευές.

4. Δεν διακρίνονται ίχνη παλαιού αιγιαλού.

Η Επιτροπή


Η Πρόεδρος	Τα Μέλη
ΡΟΖΑΛΙΑ ΓΙΑΝΝΑΚΗ	ΑΘΗΝΑ ΜΑΡΜΑΡΑ
	ΑΘΑΝΑΣΙΟΣ ΣΚΛΕΠΟΣ

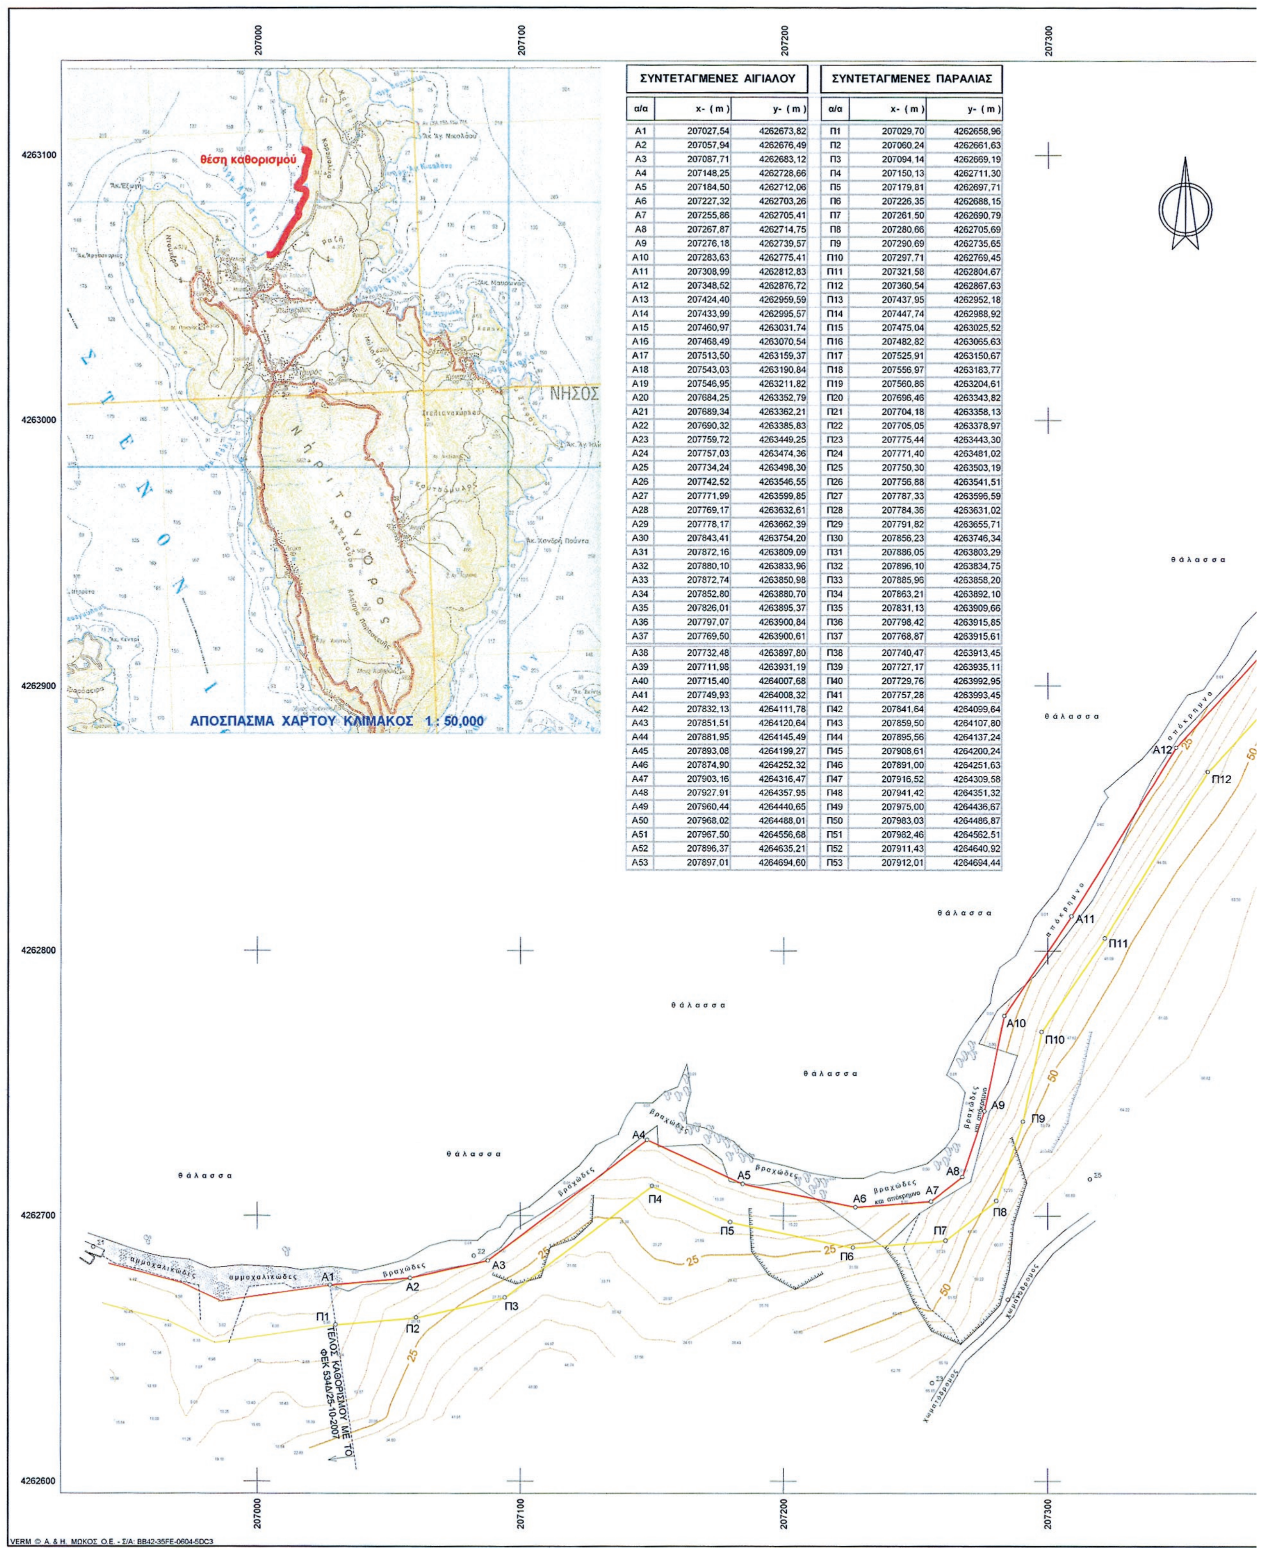

ΣΥΝΤΕΤΑΓΜΕΝΕΣ ΑΙΓΙΑΛΟΥ			ΣΥΝΤΕΤΑΓΜΕΝΕΣ ΠΑΡΑΛΙΑΣ		
α/α	x- (m)	y- (m)	α/α	x- (m)	y- (m)
A1	207027,54	4262673,82	Π1	207029,70	4262658,96
A2	207057,94	4262676,49	Π2	207060,24	4262661,63
A3	207087,71	4262683,12	Π3	207094,14	4262669,19
A4	207148,25	4262728,66	Π4	207150,13	4262711,30
A5	207184,50	4262712,06	Π5	207179,81	4262697,71
A6	207227,32	4262703,26	Π6	207226,35	4262688,15
A7	207255,86	4262705,41	Π7	207261,50	4262690,79
A8	207267,87	4262714,75	Π8	207280,66	4262705,69
A9	207276,18	4262739,57	Π9	207290,69	4262735,65
A10	207283,63	4262775,41	Π10	207297,71	4262769,45
A11	207308,99	4262812,83	Π11	207321,58	4262804,67
A12	207348,52	4262876,72	Π12	207360,54	4262867,63
A13	207424,40	4262959,59	Π13	207437,95	4262952,18
A14	207433,99	4262995,57	Π14	207447,74	4262988,92
A15	207460,97	4263031,74	Π15	207475,04	4263025,52
A16	207468,49	4263070,54	Π16	207482,82	4263065,63
A17	207513,50	4263159,37	Π17	207525,91	4263150,67
A18	207543,03	4263190,84	Π18	207556,97	4263183,77
A19	207546,95	4263211,82	Π19	207560,86	4263204,61
A20	207684,25	4263352,79	Π20	207696,46	4263343,82
A21	207689,34	4263362,21	Π21	207704,18	4263358,13
A22	207690,32	4263385,83	Π22	207705,05	4263378,97
A23	207759,72	4263449,25	Π23	207775,44	4263443,30
A24	207757,03	4263474,36	Π24	207771,40	4263481,02
A25	207734,24	4263498,30	Π25	207750,30	4263503,19
A26	207742,52	4263546,55	Π26	207756,88	4263541,51
A27	207771,99	4263599,85	Π27	207787,33	4263596,59
A28	207769,17	4263632,61	Π28	207784,36	4263631,02
A29	207778,17	4263662,39	Π29	207791,82	4263655,71
A30	207843,41	4263754,20	Π30	207856,23	4263746,34
A31	207872,16	4263809,09	Π31	207886,05	4263803,29
A32	207880,10	4263833,96	Π32	207896,10	4263834,75
A33	207872,74	4263850,98	Π33	207885,96	4263858,20
A34	207852,80	4263880,70	Π34	207863,21	4263892,10
A35	207826,01	4263895,37	Π35	207831,13	4263909,66
A36	207797,07	4263900,84	Π36	207798,42	4263915,85
A37	207769,50	4263900,61	Π37	207768,87	4263915,61
A38	207732,48	4263897,80	Π38	207740,47	4263913,45
A39	207711,98	4263931,19	Π39	207727,17	4263935,11
A40	207715,40	4264007,68	Π40	207729,76	4263992,95
A41	207749,93	4264008,32	Π41	207757,28	4263993,45
A42	207832,13	4264111,78	Π42	207841,64	4264099,64
A43	207851,51	4264120,64	Π43	207859,50	4264107,80
A44	207881,95	4264145,49	Π44	207895,56	4264137,24
A45	207893,08	4264199,27	Π45	207908,61	4264200,24
A46	207874,90	4264252,32	Π46	207891,00	4264251,63
A47	207903,16	4264316,47	Π47	207916,52	4264309,58
A48	207927,91	4264357,95	Π48	207941,42	4264351,32
A49	207960,44	4264440,65	Π49	207975,00	4264436,67
A50	207968,02	4264488,01	Π50	207983,03	4264486,87
A51	207967,50	4264556,68	Π51	207982,46	4264562,51
A52	207896,37	4264635,21	Π52	207911,43	4264640,92
A53	207897,01	4264694,60	Π53	207912,01	4264694,44


ΕΘΝΙΚΟ ΤΥΠΟΓΡΑΦΕΙΟ

Για τεχνικούς λόγους στο σχεδιάγραμμα, έγινε σμίκρυνση, κατά ποσοστό 35%

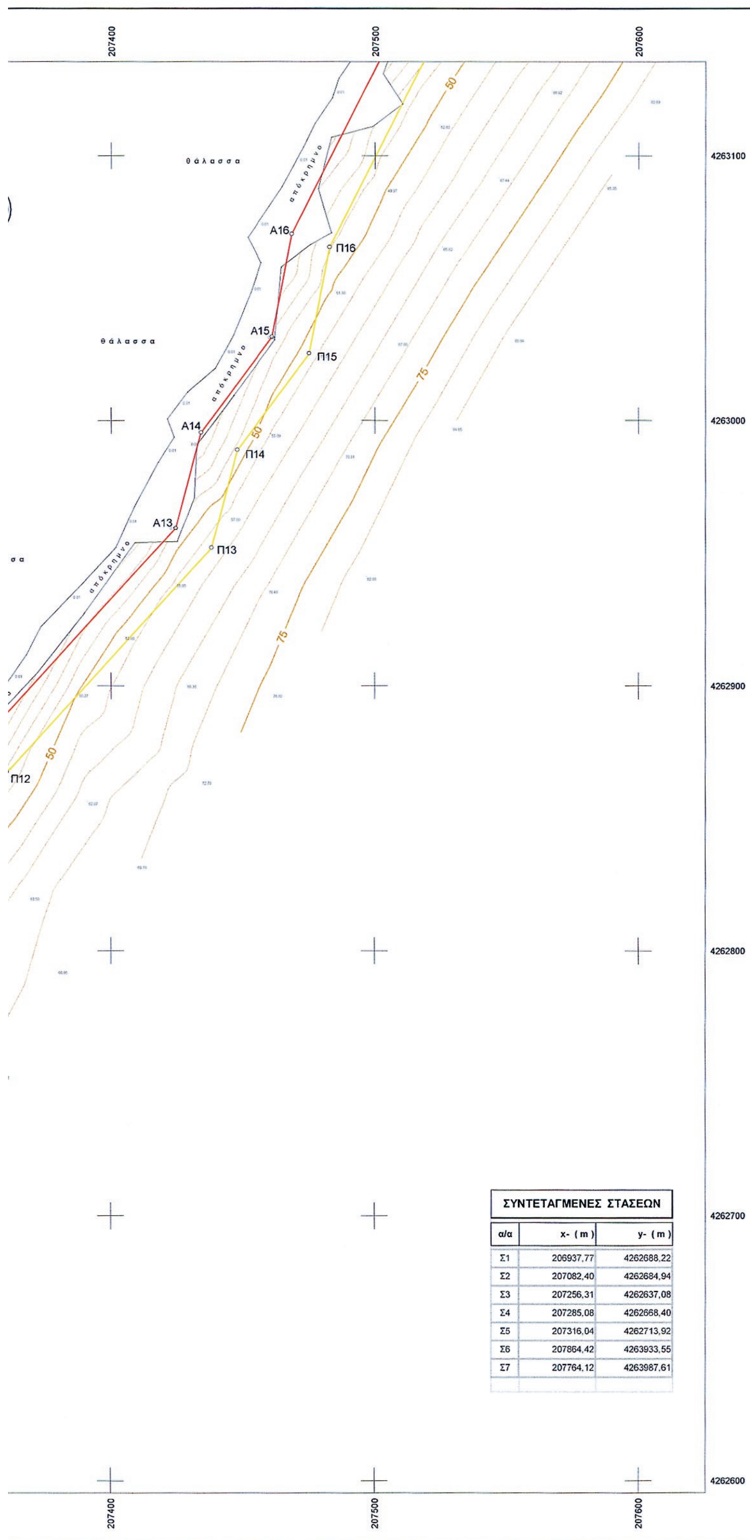

ΣΥΝΤΕΤΑΓΜΕΝΕΣ ΣΤΑΣΕΩΝ		
α/α	x- (m)	y- (m)
Σ1	206937,77	4262688,22
Σ2	207082,40	4262684,94
Σ3	207256,31	4262637,08
Σ4	207285,08	4262668,40
Σ5	207316,04	4262713,92
Σ6	207864,42	4263933,55
Σ7	207764,12	4263987,61

ΔΙΑΝΟΜΗ ΠΙΝΑΚΙΔΩΝ

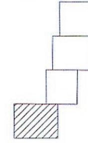

ΠΑΡΑΤΗΡΗΣΕΙΣ

Το εγκατασταθέν πολυγωνομετρικό δίκτυο είναι εξαρτημένο από το Ελληνικό Γεωδαιτικό Σύστημα Αναφοράς 1987 (ΕΓΣΑ'87).
Ελλειψοειδές αναφοράς GRS80. Εγκάρσια Μερκατορική Προβολή.
Αρχή συντεταγμένων: (λ°, φ°) (x, y)
λ° = 24° 00' 00" x = +500000.00 m, φ° = 0° 00' 00" y = +0.00 m

Χωροσταθμική επιφάνεια:
Μέση στάθμη θαλάσσης.

Η απόδοση του παρόντος διαγράμματος έγινε εν μέρει με επίγειες μεθόδους και εν μέρει με χρήση δορυφορικής εικόνας.

ΥΠΟΜΝΗΜΑ ΕΠΙΤΡΟΠΗΣ ΚΑΘΟΡΙΣΜΟΥ ΟΡΙΩΝ ΑΙΓΙΑΛΟΥ & ΠΑΡΑΛΙΑΣ

1. Η καθορισθείσα οριογραμμή αιγιαλού αποτελεί το όριο των μεγίστων πλήν συνήθων αναβάσεων του χειμερίου κύματος.
2. Οι κορυφές της πολυγωνικής οριογραμμής του αιγιαλού και της παραλίας έχουν εξαρτηθεί από το κρατικό τριγωνομετρικό δίκτυο. Οι συντεταγμένες των κορυφών αναγράφονται παρακάτω.
3. Επισπεύδων είναι ο κ. Γεώργιος Παξινός.
4. Ο καθορισμός των ορίων του αιγιαλού γίνεται για πρώτη φορά στην εν λόγω περιοχή.
5. Εντός των ορίων του αιγιαλού δεν υπάρχουν κτίσματα.
6. Εντός των ορίων της παραλίας δεν υπάρχουν κτίσματα.
7. Γραμμή αιγιαλού (ερυθρά) : Α1, Α2, Α3,..., Α53
   Γραμμή παραλίας (κίτρινη) : Π1, Π2, Π3,..., Π53
   Οι κορυφές Α1 και Π1 ταυτίζονται με τίς Α1 και Π1 αντιστοίχως όπως καθορίσθηκαν κατά την διαδικασία οριοθέτησης του αιγιαλού και της παραλίας που δημοσιεύθηκε στο ΦΕΚ 534Δ/25-10-07.
8. Το παρόν διάγραμμα συνοδεύει την από 28-02-2013 έκθεση της αρμόδιας επιτροπής που προβλέπουν οι διατάξεις του άρθρου 3 του ν.2971/2001.

Αργοστόλι, 28-02-2013

Η ΕΠΙΤΡΟΠΗ

Ο ΠΡΟΕΔΡΟΣ	ΤΑ ΜΕΛΗ
ΓΙΑΝΝΑΚΗ ΡΟΖΑΛΙΑ ΕΦΟΡΙΑΚΟΣ ΠΕ/Δ	ΜΑΡΜΑΡΑ ΑΘΗΝΑ ΠΕ Μηχ/κός Αγρ. & Τοπογράφος Ε' ΑΝΑΣΤΑΣΙΟΣ Π. ΣΚΛΕΠΟΣ ΑΝΘΥΠΟΠΛΟΙΑΡΧΟΣ ΛΣ

ΤΟΠΟΓΡΑΦΙΚΟ ΔΙΑΓΡΑΜΜΑ
ΚΑΘΟΡΙΣΜΟΥ ΟΡΙΩΝ ΑΙΓΙΑΛΟΥ & ΠΑΡΑΛΙΑΣ

ΝΟΜΟΣ : ΚΕΦΑΛΛΗΝΙΑΣ
ΔΗΜΟΣ : ΙΘΑΚΗΣ
ΠΕΡΙΟΧΗ : Αφάλες / Κάθισμα / Ποντικός

ΕΝΔΙΑΦΕΡΟΜΕΝΟΣ:
Γεώργιος Παξινός

ΓΡΑΜΜΗ ΑΙΓΙΑΛΟΥ
ΓΡΑΜΜΗ ΠΑΡΑΛΙΑΣ
ΓΡΑΜΜΗ ΠΑΛΑΙΟΥ ΑΙΓΙΑΛΟΥ

ΕΞΑΡΤΗΣΗ:
Κρατικό Τριγωνομετρικό Δίκτυο
ΠΡΟΒΟΛΗ: ΕΓΣΑ'87

ΥΨΟΜΕΤΡΙΚΗ ΑΦΕΤΗΡΙΑ:
Στάθμη θαλάσσης

ΜΕΘΟΔΟΣ ΑΠΟΤΥΠΩΣΗΣ:
Επίγεια, Ταχυμετρική

ΧΡΟΝΟΣ ΑΠΟΤΥΠΩΣΗΣ:
ΣΕΠΤΕΜΒΡΙΟΣ 2012


ΕΠΙΚΥΡΩΝΕΤΑΙ
με την αριθμ. 119856/10373
απόφαση 28-04-2014
Πάτρα
Ο ΓΕΝΙΚΟΣ ΓΡΑΜΜΑΤΕΑΣ
ΤΗΣ ΑΠΟΚΕΝΤΡΩΜΕΝΗΣ ΔΙΟΙΚΗΣΗΣ
ΠΕΛΟΠΟΝΝΗΣΟΥ - ΔΥΤ. ΕΛΛΑΔΑΣ & ΙΟΝΙΟΥ
ΓΕΩΡΓΙΟΣ ΔΙΔΑΣΚΑΛΟΥ

Βασίλης Μ. Πινιατώρος
Διπλωματούχος ΑΓΡΟΝ. - ΤΟΠΟΓΡΑΦΟΣ ΜΗΧΑΝΙΚΟΣ
ΠΟΛΥΤΕΧΝΙΚΗΣ ΣΧΟΛΗΣ Α.Π.Θ.
ΤΕΕ 25230
Μαυράτα, Κεφαλονιά
τηλ. 0671-81229

ΚΛΙΜΑΚΑ	ΙΣΟΔΙΑΣΤΑΣΗ		ΧΡΟΝΟΣ ΣΥΝΤΑΞΗΣ	ΑΡΙΘΜΟΣ ΣΧΕΔΙΟΥ
1:1000	5.00		ΣΕΠΤΕΜΒΡΙΟΣ 2012	01.1

ΣΥΝΤΑΧΘΗΚΕ	ΕΛΕΓΧΘΗΚΕ	ΘΕΩΡΗΘΗΚΕ
Βασίλης Πινιατώρος	5.11.2012 ΜΑΡΜΑΡΑ ΑΘΗΝΑ ΠΕ Μηχ/κός Αγρ. & Τοπογράφος Ε'	5.11.2012 ΓΙΑΝΝΑΚΗ ΡΟΖΑΛΙΑ ΕΦΟΡΙΑΚΟΣ ΠΕ/Δ'

ΤΕΧΝΙΚΟ ΓΡΑΦΕΙΟ ΜΕΛΕΤΩΝ
ΒΑΣΙΛΗΣ Μ. ΠΙΝΙΑΤΩΡΟΣ Αγρον. - Τοπογράφος Μηχανικός
ΒΟΥΡΒΑΧΗ 2, 28100 ΑΡΓΟΣΤΟΛΙ
Τηλ. 2671 025865, Fax: 2671 026351
http://www.piniatoros.gr

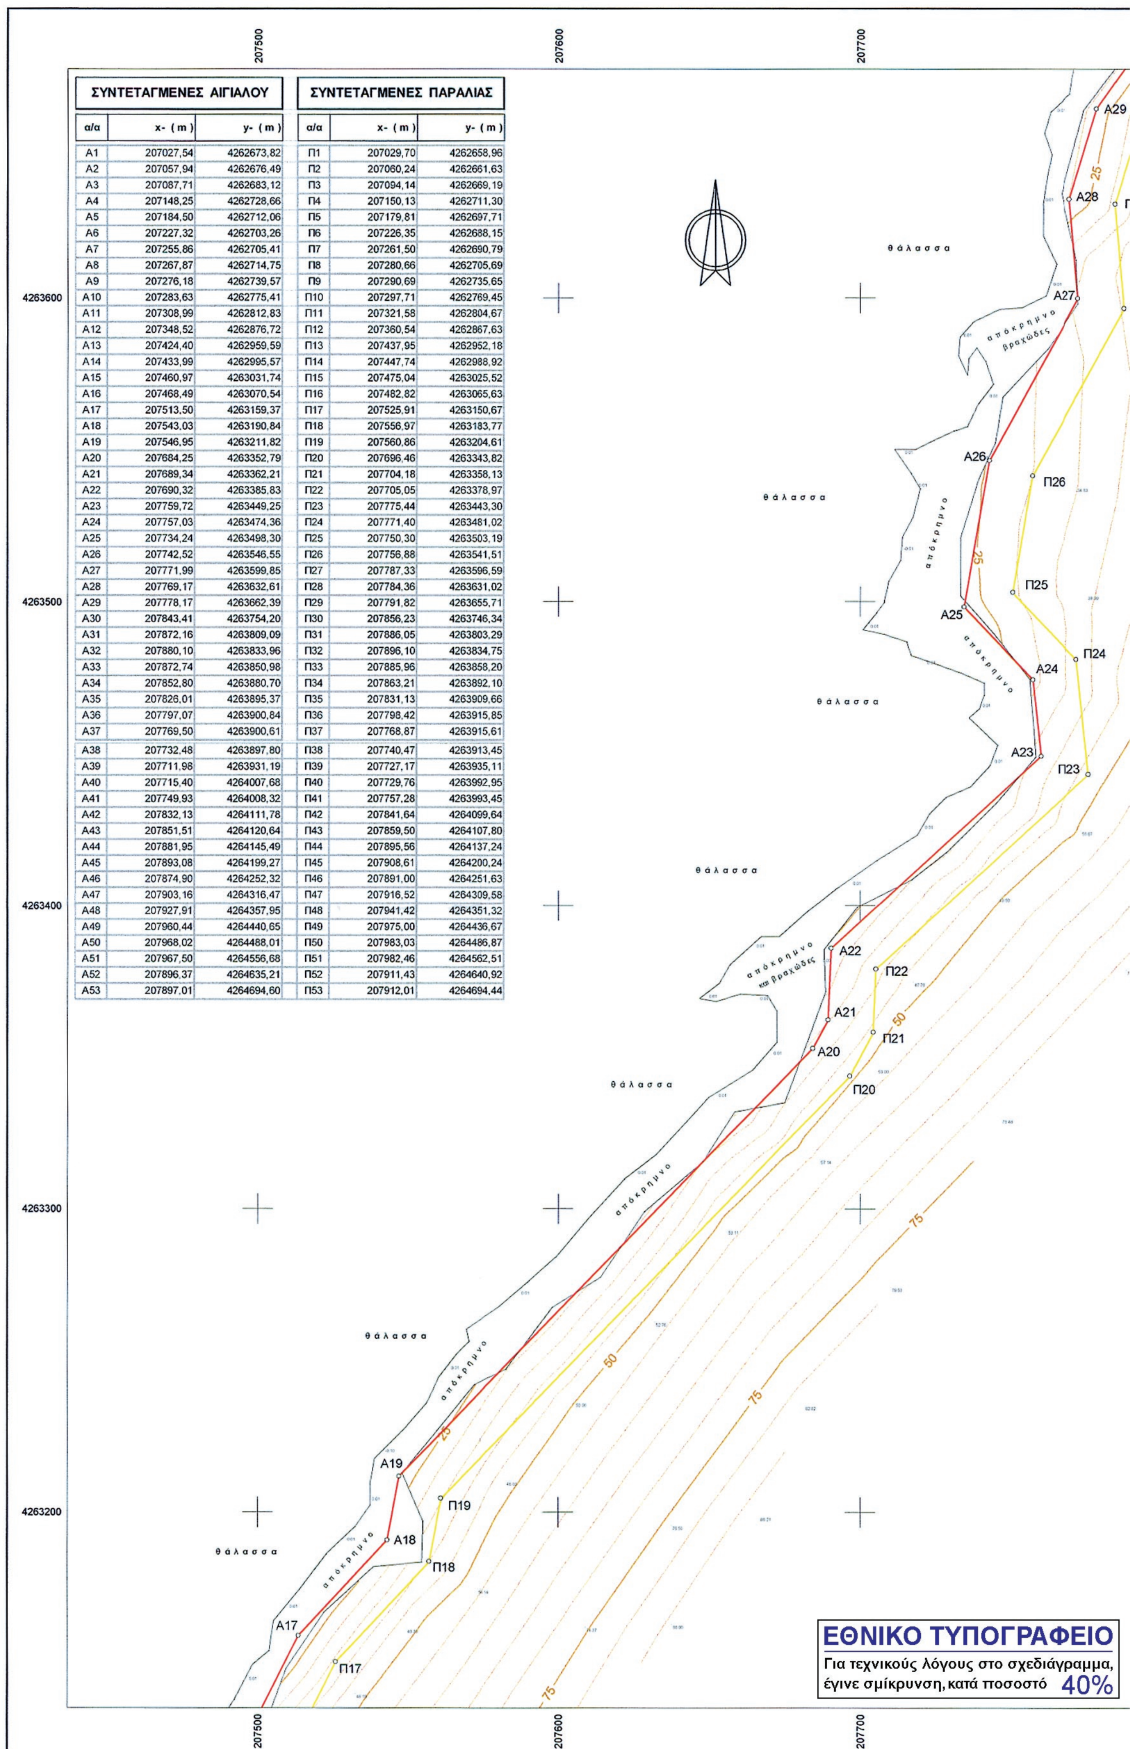


ΣΥΝΤΕΤΑΓΜΕΝΕΣ ΑΙΓΙΑΛΟΥ

α/α	x- (m)	y- (m)
Α1	207027,54	4262673,82
Α2	207057,94	4262676,49
Α3	207087,71	4262683,12
Α4	207148,25	4262728,66
Α5	207184,50	4262712,06
Α6	207227,32	4262703,26
Α7	207255,86	4262705,41
Α8	207267,87	4262714,75
Α9	207276,18	4262739,57
Α10	207283,63	4262775,41
Α11	207308,99	4262812,83
Α12	207348,52	4262876,72
Α13	207424,40	4262959,59
Α14	207433,99	4262995,57
Α15	207460,97	4263031,74
Α16	207468,49	4263070,54
Α17	207513,50	4263159,37
Α18	207543,03	4263190,84
Α19	207546,95	4263211,82
Α20	207684,25	4263352,79
Α21	207689,34	4263362,21
Α22	207690,32	4263385,83
Α23	207759,72	4263449,25
Α24	207757,03	4263474,36
Α25	207734,24	4263498,30
Α26	207742,52	4263546,55
Α27	207771,99	4263599,85
Α28	207769,17	4263632,61
Α29	207778,17	4263662,39
Α30	207843,41	4263754,20
Α31	207872,16	4263809,09
Α32	207880,10	4263833,96
Α33	207872,74	4263850,98
Α34	207852,80	4263880,70
Α35	207826,01	4263895,37
Α36	207797,07	4263900,84
Α37	207769,50	4263900,61
Α38	207732,48	4263897,80
Α39	207711,98	4263931,19
Α40	207715,40	4264007,68
Α41	207749,93	4264008,32
Α42	207832,13	4264111,78
Α43	207851,51	4264120,64
Α44	207881,95	4264145,49
Α45	207893,08	4264199,27
Α46	207874,90	4264252,32
Α47	207903,16	4264316,47
Α48	207927,91	4264357,95
Α49	207960,44	4264440,65
Α50	207968,02	4264488,01
Α51	207967,50	4264556,68
Α52	207896,37	4264635,21
Α53	207897,01	4264694,60


ΣΥΝΤΕΤΑΓΜΕΝΕΣ ΠΑΡΑΛΙΑΣ

α/α	x- (m)	y- (m)
Π1	207029,70	4262658,96
Π2	207060,24	4262661,63
Π3	207094,14	4262669,19
Π4	207150,13	4262711,30
Π5	207179,81	4262697,71
Π6	207226,35	4262688,15
Π7	207261,50	4262690,79
Π8	207280,66	4262705,69
Π9	207290,69	4262735,65
Π10	207297,71	4262769,45
Π11	207321,58	4262804,67
Π12	207360,54	4262867,63
Π13	207437,95	4262952,18
Π14	207447,74	4262988,92
Π15	207475,04	4263025,52
Π16	207482,82	4263065,63
Π17	207525,91	4263150,67
Π18	207556,97	4263183,77
Π19	207560,86	4263204,61
Π20	207696,46	4263343,82
Π21	207704,18	4263358,13
Π22	207705,05	4263378,97
Π23	207775,44	4263443,30
Π24	207771,40	4263481,02
Π25	207750,30	4263503,19
Π26	207756,88	4263541,51
Π27	207787,33	4263596,59
Π28	207784,36	4263631,02
Π29	207791,82	4263655,71
Π30	207856,23	4263746,34
Π31	207886,05	4263803,29
Π32	207896,10	4263834,75
Π33	207885,96	4263858,20
Π34	207863,21	4263892,10
Π35	207831,13	4263909,66
Π36	207798,42	4263915,85
Π37	207768,87	4263915,61
Π38	207740,47	4263913,45
Π39	207727,17	4263935,11
Π40	207729,76	4263992,95
Π41	207757,28	4263993,45
Π42	207841,64	4264099,64
Π43	207859,50	4264107,80
Π44	207895,56	4264137,24
Π45	207908,61	4264200,24
Π46	207891,00	4264251,63
Π47	207916,52	4264309,58
Π48	207941,42	4264351,32
Π49	207975,00	4264436,67
Π50	207983,03	4264486,87
Π51	207982,46	4264562,51
Π52	207911,43	4264640,92
Π53	207912,01	4264694,44

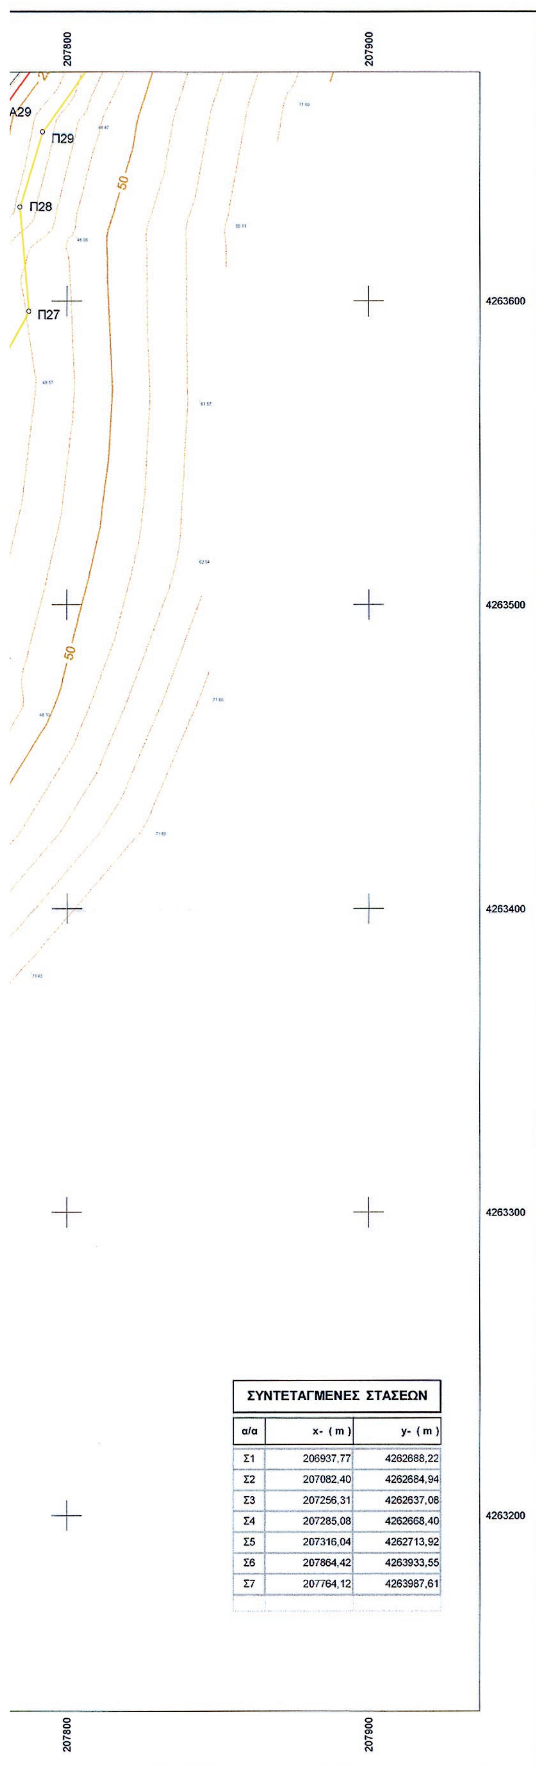

ΣΥΝΤΕΤΑΓΜΕΝΕΣ ΣΤΑΣΕΩΝ		
α/α	x- (m)	y- (m)
Σ1	206937,77	4262688,22
Σ2	207082,40	4262684,94
Σ3	207256,31	4262637,08
Σ4	207285,08	4262668,40
Σ5	207316,04	4262713,92
Σ6	207864,42	4263933,55
Σ7	207764,12	4263987,61

ΔΙΑΝΟΜΗ ΠΙΝΑΚΙΔΩΝ

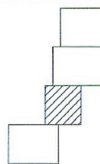

ΠΑΡΑΤΗΡΗΣΕΙΣ

Το εγκατασταθέν πολυγωνομετρικό δίκτυο είναι εξαρτημένο από το Ελληνικό Γεωδαιτικό Σύστημα Αναφοράς 1987 (ΕΓΣΑ'87).
Ελλειψοειδές αναφοράς GRS80. Εγκάρσια Μερκατορική Προβολή.
Αρχή συντεταγμένων: (λ°, φ°) (x, y)
λ° = 24° 00' 00" x = +500000.00 m, φ° = 0° 00' 00" y = +0.00 m

Χωροσταθμική επιφάνεια:
Μέση στάθμη θαλάσσης.

Η απόδοση του παρόντος διαγράμματος έγινε εν μέρει με επίγειες μεθόδους και εν μέρει με χρήση δορυφορικής εικόνας.

ΥΠΟΜΝΗΜΑ ΕΠΙΤΡΟΠΗΣ ΚΑΘΟΡΙΣΜΟΥ ΟΡΙΩΝ ΑΙΓΙΑΛΟΥ & ΠΑΡΑΛΙΑΣ

1. Η καθορισθείσα οριογραμμή αιγιαλού αποτελεί το όριο των μεγίστων πλήν συνήθων αναβάσεων του χειμερίου κύματος.
2. Οι κορυφές της πολυγωνικής οριογραμμής του αιγιαλού και της παραλίας έχουν εξαρτηθεί από το κρατικό τριγωνομετρικό δίκτυο. Οι συντεταγμένες των κορυφών αναγράφονται παρακάτω.
3. Επισπεύδων είναι ο κ. Γεώργιος Παξινός.
4. Ο καθορισμός των ορίων του αιγιαλού γίνεται για πρώτη φορά στην εν λόγω περιοχή.
5. Εντός των ορίων του αιγιαλού δεν υπάρχουν κτίσματα.
6. Εντός των ορίων της παραλίας δεν υπάρχουν κτίσματα.
7. Γραμμή αιγιαλού (ερυθρά) : Α1, Α2, Α3,..., Α53
   Γραμμή παραλίας (κίτρινη) : Π1, Π2, Π3,..., Π53
   Οι κορυφές Α1 και Π1 ταυτίζονται με τίς Α1 και Π1 αντιστοίχως όπως καθορίσθηκαν κατά την διαδικασία οριοθέτησης του αιγιαλού και της παραλίας που δημοσιεύθηκε στο ΦΕΚ 534Δ/25-10-07.
8. Το παρόν διάγραμμα συνοδεύει την από 28-02-2013 έκθεση της αρμόδιας επιτροπής που προβλέπουν οι διατάξεις του άρθρου 3 του ν.2971/2001.

Αργοστόλι, 28-02-2013

Η ΕΠΙΤΡΟΠΗ

Ο ΠΡΟΕΔΡΟΣ	ΤΑ ΜΕΛΗ
ΕΦΟΡΙΑΚΟΣ ΠΕ/Δ΄	ΜΑΡΜΑΡΑ ΑΘΗΝΑ ΠΕ Μηχ/κός Αγρ. & Τοπογράφος Β΄ ΑΝΑΣΤΑΣΙΟΣ Η. ΣΚΑΛΙΠΟΣ ΑΝΘΥΠΟΠΛΟΙΑΡΧΟΣ ΛΣ

ΤΟΠΟΓΡΑΦΙΚΟ ΔΙΑΓΡΑΜΜΑ
ΚΑΘΟΡΙΣΜΟΥ ΟΡΙΩΝ ΑΙΓΙΑΛΟΥ & ΠΑΡΑΛΙΑΣ

ΝΟΜΟΣ : ΚΕΦΑΛΛΗΝΙΑΣ
ΔΗΜΟΣ : ΙΘΑΚΗΣ
ΠΕΡΙΟΧΗ : Αφάλες / Κάθισμα / Ποντικός

ΕΝΔΙΑΦΕΡΟΜΕΝΟΣ:
Γεώργιος Παξινός

ΓΡΑΜΜΗ ΑΙΓΙΑΛΟΥ
ΓΡΑΜΜΗ ΠΑΡΑΛΙΑΣ
ΓΡΑΜΜΗ ΠΑΛΑΙΟΥ ΑΙΓΙΑΛΟΥ

ΕΞΑΡΤΗΣΗ:
Κρατικό Τριγωνομετρικό Δίκτυο
ΠΡΟΒΟΛΗ: ΕΓΣΑ'87

ΥΨΟΜΕΤΡΙΚΗ ΑΦΕΤΗΡΙΑ:
Στάθμη θαλάσσης

ΜΕΘΟΔΟΣ ΑΠΟΤΥΠΩΣΗΣ:
Επίγεια, Ταχυμετρική

ΧΡΟΝΟΣ ΑΠΟΤΥΠΩΣΗΣ:
ΣΕΠΤΕΜΒΡΙΟΣ 2012


ΕΠΙΚΥΡΩΝΕΤΑΙ
με την υπ' αριθμ. 119856/10323 απόφαση 28-04-2014
Πάτρα
Ο ΓΕΝΙΚΟΣ ΓΡΑΜΜΑΤΕΑΣ
ΤΗΣ ΑΠΟΚΕΝΤΡΩΜΕΝΗΣ ΔΙΟΙΚΗΣΗΣ
ΠΕΛΟΠΟΝΝΗΣΟΥ - ΔΥΤ. ΕΛΛΑΔΑΣ & ΙΟΝΙΟΥ
ΔΙΔΑΣΚΑΛΟΥ

Βασιλης Μ. Πινιατωρος
Διπλωματουχος ΑΓΡΟΝ.- ΤΟΠΟΓΡΑΦΟΣ ΜΗΧΑΝΙΚΟΣ
ΠΟΛΥΤΕΧΝΙΚΗΣ ΣΧΟΛΗΣ Α.Π.Θ.
Αρ. μητρ. ΤΕΕ 25236 μαυρατα κεφαλονια τηλ. 0671-81229

ΚΛΙΜΑΚΑ	ΙΣΟΔΙΑΣΤΑΣΗ		ΧΡΟΝΟΣ ΣΥΝΤΑΞΗΣ	ΑΡΙΘΜΟΣ ΣΧΕΔΙΟΥ
1:1000	5.00		ΣΕΠΤΕΜΒΡΙΟΣ 2012	01.2

ΣΥΝΤΑΧΘΗΚΕ	ΕΛΕΓΧΘΗΚΕ	ΘΕΩΡΗΘΗΚΕ
Βασιλης Πινιατωρος ΤΟΠΟΓΡΑΦΟΣ ΜΗΧΑΝΙΚΟΣ	5-11-2012 ΜΑΡΜΑΡΑ ΑΘΗΝΑ ΠΕ Μηχ/κός Αγρ. & Τοπογράφος Β΄	5-11-2012 ΕΦΟΡΙΑΚΟΣ ΠΕ/Δ΄


ΤΕΧΝΙΚΟ ΓΡΑΦΕΙΟ ΜΕΛΕΤΩΝ
ΒΑΣΙΛΗΣ Μ. ΠΙΝΙΑΤΩΡΟΣ Αγρον. - Τοπογράφος Μηχανικός
ΒΟΥΡΒΑΧΗ 2, 28100 ΑΡΓΟΣΤΟΛΙ
Τηλ. 2671 025865, Fax: 2671 026351
http://www.piniatoros.gr

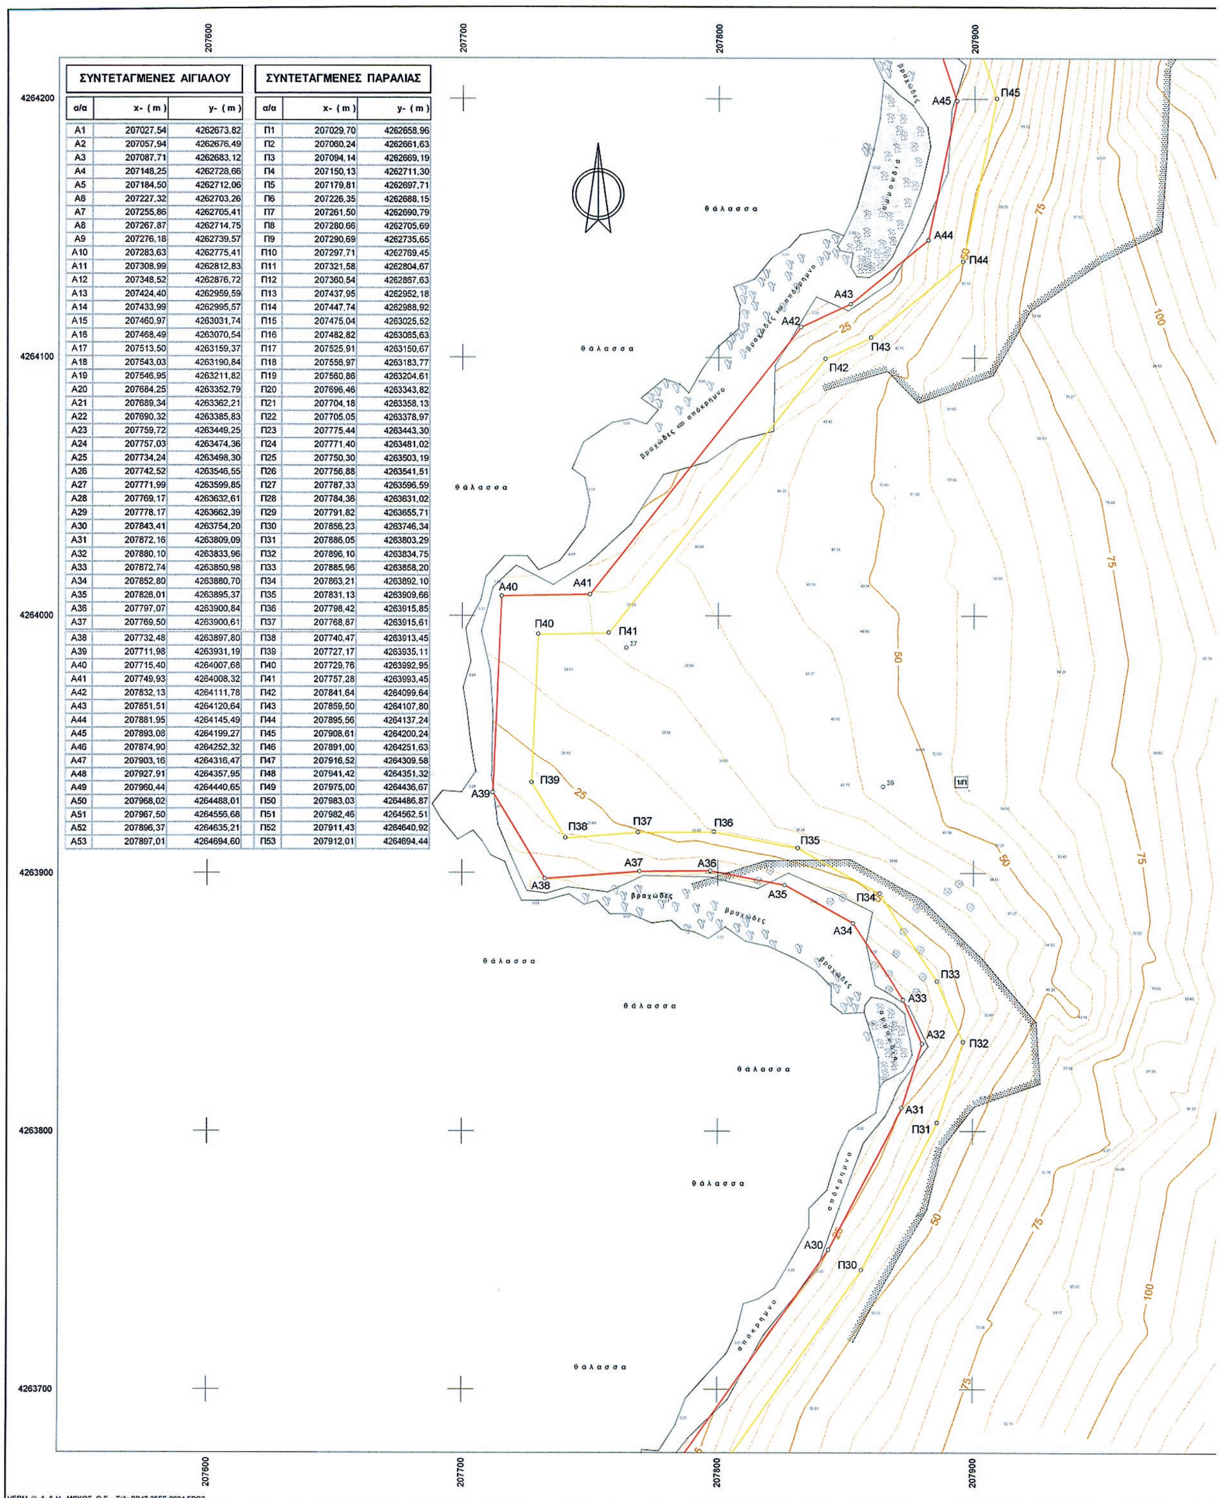

ΣΥΝΤΕΤΑΓΜΕΝΕΣ ΑΙΓΙΑΛΟΥ			ΣΥΝΤΕΤΑΓΜΕΝΕΣ ΠΑΡΑΛΙΑΣ		
α/α	x- (m)	y- (m)	α/α	x- (m)	y- (m)
Α1	207027,54	4262673,82	Π1	207029,70	4262658,96
Α2	207057,94	4262676,49	Π2	207060,24	4262661,63
Α3	207087,71	4262683,12	Π3	207094,14	4262669,19
Α4	207148,25	4262728,66	Π4	207150,13	4262711,30
Α5	207184,50	4262712,06	Π5	207179,81	4262697,71
Α6	207227,32	4262703,26	Π6	207226,35	4262688,15
Α7	207255,86	4262705,41	Π7	207261,50	4262690,79
Α8	207267,87	4262714,75	Π8	207280,66	4262705,69
Α9	207276,18	4262739,57	Π9	207290,69	4262735,65
Α10	207283,63	4262775,41	Π10	207297,71	4262769,45
Α11	207308,99	4262812,83	Π11	207321,58	4262804,67
Α12	207348,52	4262876,72	Π12	207360,54	4262867,63
Α13	207424,40	4262959,59	Π13	207437,95	4262952,18
Α14	207433,99	4262995,57	Π14	207447,74	4262988,92
Α15	207460,97	4263031,74	Π15	207475,04	4263025,52
Α16	207468,49	4263070,54	Π16	207482,82	4263065,63
Α17	207513,50	4263159,37	Π17	207525,91	4263150,67
Α18	207543,03	4263190,84	Π18	207556,97	4263183,77
Α19	207546,95	4263211,82	Π19	207560,86	4263204,61
Α20	207684,25	4263352,79	Π20	207696,46	4263343,82
Α21	207689,34	4263362,21	Π21	207704,18	4263358,13
Α22	207690,32	4263385,83	Π22	207705,05	4263378,97
Α23	207759,72	4263449,25	Π23	207775,44	4263443,30
Α24	207757,03	4263474,36	Π24	207771,40	4263481,02
Α25	207734,24	4263498,30	Π25	207750,30	4263503,19
Α26	207742,52	4263546,55	Π26	207756,88	4263541,51
Α27	207771,99	4263599,85	Π27	207787,33	4263596,59
Α28	207769,17	4263632,61	Π28	207784,36	4263631,02
Α29	207778,17	4263662,39	Π29	207791,82	4263655,71
Α30	207843,41	4263754,20	Π30	207856,23	4263746,34
Α31	207872,16	4263809,09	Π31	207886,05	4263803,29
Α32	207880,10	4263833,96	Π32	207896,10	4263834,75
Α33	207872,74	4263850,98	Π33	207885,96	4263858,20
Α34	207852,80	4263880,70	Π34	207863,21	4263892,10
Α35	207826,01	4263895,37	Π35	207831,13	4263909,66
Α36	207797,07	4263900,84	Π36	207798,42	4263915,85
Α37	207769,50	4263900,61	Π37	207768,87	4263915,61
Α38	207732,48	4263897,80	Π38	207740,47	4263913,45
Α39	207711,98	4263931,19	Π39	207727,17	4263935,11
Α40	207715,40	4264007,68	Π40	207729,76	4263992,95
Α41	207749,93	4264008,32	Π41	207757,28	4263993,45
Α42	207832,13	4264111,78	Π42	207841,64	4264099,64
Α43	207851,51	4264120,64	Π43	207859,50	4264107,80
Α44	207881,95	4264145,49	Π44	207895,56	4264137,24
Α45	207893,08	4264199,27	Π45	207908,61	4264200,24
Α46	207874,90	4264252,32	Π46	207891,00	4264251,63
Α47	207903,16	4264316,47	Π47	207916,52	4264309,58
Α48	207927,91	4264357,95	Π48	207941,42	4264351,32
Α49	207960,44	4264440,65	Π49	207975,00	4264436,67
Α50	207968,02	4264488,01	Π50	207983,03	4264486,87
Α51	207967,50	4264556,68	Π51	207982,46	4264562,51
Α52	207896,37	4264635,21	Π52	207911,43	4264640,92
Α53	207897,01	4264694,60	Π53	207912,01	4264694,44


ΕΘΝΙΚΟ ΤΥΠΟΓΡΑΦΕΙΟ

Για τεχνικούς λόγους στο σχεδιάγραμμα, έγινε σμίκρυνση, κατά ποσοστό 34%

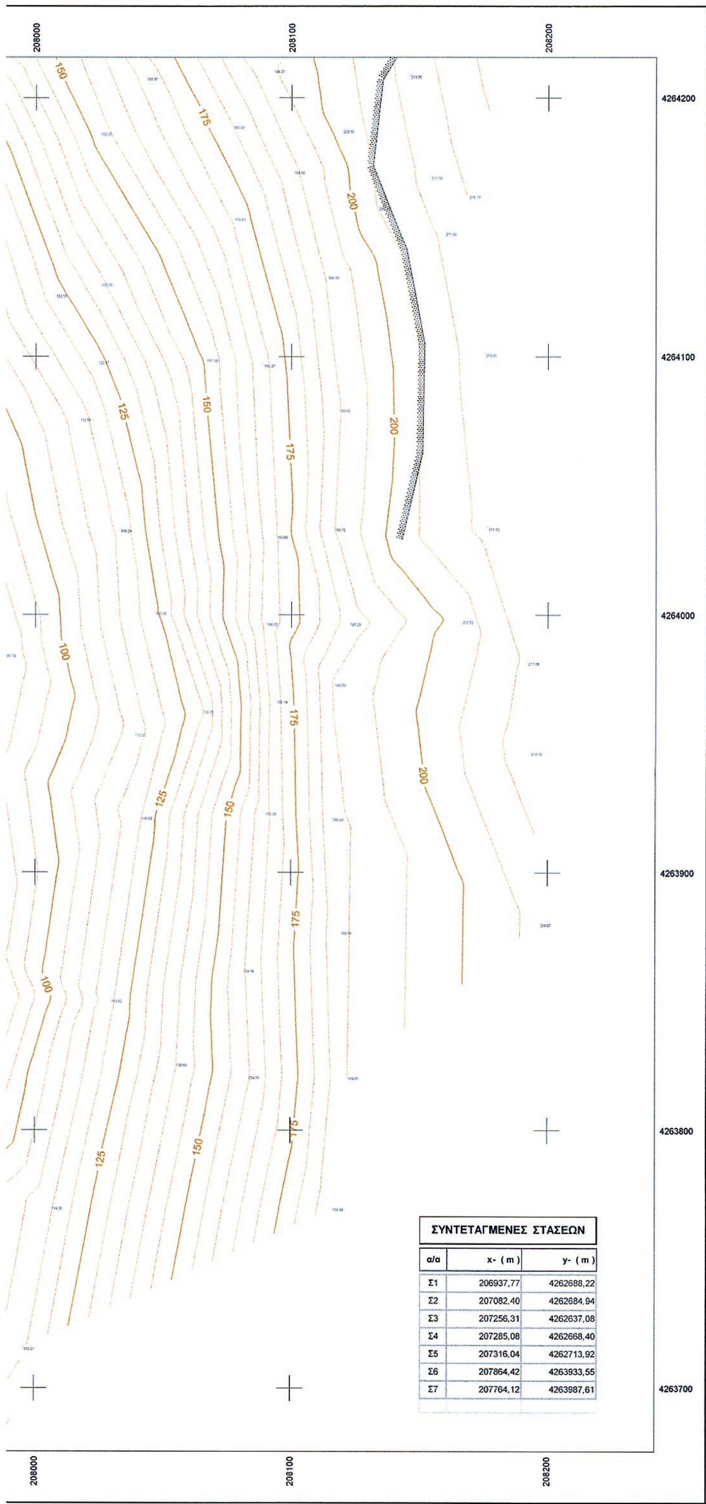

ΣΥΝΤΕΤΑΓΜΕΝΕΣ ΣΤΑΣΕΩΝ		
α/α	x- (m)	y- (m)
Σ1	206937,77	4262688,22
Σ2	207082,40	4262684,94
Σ3	207256,31	4262637,08
Σ4	207285,08	4262668,40
Σ5	207316,04	4262713,92
Σ6	207864,42	4263933,55
Σ7	207764,12	4263987,61

ΔΙΑΝΟΜΗ ΠΙΝΑΚΙΔΩΝ

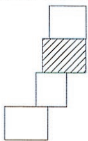

ΠΑΡΑΤΗΡΗΣΕΙΣ

Το εγκατασταθέν πολυγωνομετρικό δίκτυο είναι εξαρτημένο από το Ελληνικό Γεωδαιτικό Σύστημα Αναφοράς 1987 (ΕΓΣΑ'87).
Ελλειψοειδές αναφοράς GRS80. Εγκάρσια Μερκατορική Προβολή.
Αρχή συντεταγμένων: (λ°, φ°) (x, y)
λ° = 24° 00' 00" x = +500000.00 m, φ° = 0° 00' 00" y = +0.00 m

Χωροσταθμική επιφάνεια:
Μέση στάθμη θαλάσσης.

Η απόδοση του παρόντος διαγράμματος έγινε εν μέρει με επίγειες μεθόδους και εν μέρει με χρήση δορυφορικής εικόνας.

ΥΠΟΜΝΗΜΑ ΕΠΙΤΡΟΠΗΣ ΚΑΘΟΡΙΣΜΟΥ ΟΡΙΩΝ ΑΙΓΙΑΛΟΥ & ΠΑΡΑΛΙΑΣ

1. Η καθορισθείσα οριογραμμή αιγιαλού αποτελεί το όριο των μεγίστων πλήν συνήθων αναβάσεων του χειμερίου κύματος.
2. Οι κορυφές της πολυγωνικής οριογραμμής του αιγιαλού και της παραλίας έχουν εξαρτηθεί από το κρατικό τριγωνομετρικό δίκτυο. Οι συντεταγμένες των κορυφών αναγράφονται παρακάτω.
3. Επισπεύδων είναι ο κ. Γεώργιος Παξινός.
4. Ο καθορισμός των ορίων του αιγιαλού γίνεται για πρώτη φορά στην εν λόγω περιοχή.
5. Εντός των ορίων του αιγιαλού δεν υπάρχουν κτίσματα.
6. Εντός των ορίων της παραλίας δεν υπάρχουν κτίσματα.
7. Γραμμή αιγιαλού (ερυθρά) : Α1, Α2, Α3,..., Α53
   Γραμμή παραλίας (κίτρινη) : Π1, Π2, Π3,..., Π53
   Οι κορυφές Α1 και Π1 ταυτίζονται με τίς Α1 και Π1 αντιστοίχως όπως καθορίσθηκαν κατά την διαδικασία οριοθέτησης του αιγιαλού και της παραλίας που δημοσιεύθηκε στο ΦΕΚ 534Δ/25-10-07.
8. Το παρόν διάγραμμα συνοδεύει την από 28-02-2013 έκθεση της αρμόδιας επιτροπής που προβλέπουν οι διατάξεις του άρθρου 3 του ν.2971/2001.

Αργοστόλι, 28-02-2013

Η ΕΠΙΤΡΟΠΗ

Ο ΠΡΟΕΔΡΟΣ	ΤΑ ΜΕΛΗ
ΓΙΑΝΝΑΚΗ ΡΟΖΑΛΙΑ ΕΦΟΡΙΑΚΟΣ ΠΕ/Δ'	ΜΑΡΜΑΡΑ ΑΘΗΝΑ ΠΕ Μηχ/κος Αγρ. & Τοπογράφος Ε' ΑΝΑΣΤΑΣΙΟΣ Π. ...ΛΕΠΟΣ ΑΝΘΥΠΟΠΛΟΙΑΡΧΟΣ ΛΣ

ΤΟΠΟΓΡΑΦΙΚΟ ΔΙΑΓΡΑΜΜΑ
ΚΑΘΟΡΙΣΜΟΥ ΟΡΙΩΝ ΑΙΓΙΑΛΟΥ & ΠΑΡΑΛΙΑΣ

ΝΟΜΟΣ : ΚΕΦΑΛΛΗΝΙΑΣ
ΔΗΜΟΣ : ΙΘΑΚΗΣ
ΠΕΡΙΟΧΗ : Αφάλες / Κάθισμα / Ποντικός

ΓΡΑΜΜΗ ΑΙΓΙΑΛΟΥ
ΓΡΑΜΜΗ ΠΑΡΑΛΙΑΣ
ΓΡΑΜΜΗ ΠΑΛΑΙΟΥ ΑΙΓΙΑΛΟΥ

ΕΝΔΙΑΦΕΡΟΜΕΝΟΣ:
Γεώργιος Παξινός

ΕΞΑΡΤΗΣΗ:
Κρατικό Τριγωνομετρικό Δίκτυο
ΠΡΟΒΟΛΗ: ΕΓΣΑ'87

ΥΨΟΜΕΤΡΙΚΗ ΑΦΕΤΗΡΙΑ:
Στάθμη θαλάσσης

ΜΕΘΟΔΟΣ ΑΠΟΤΥΠΩΣΗΣ:
Επίγεια, Ταχυμετρική

ΧΡΟΝΟΣ ΑΠΟΤΥΠΩΣΗΣ:
ΣΕΠΤΕΜΒΡΙΟΣ 2012


Βασιλης Μ. Πινιατωρος
Διπλωματουχος ΑΓΡΟΝ.- ΤΟΠΟΓΡΑΦΟΣ ΜΗΧΑΝΙΚΟΣ
ΠΟΛΥΤΕΧΝΙΚΗΣ ΣΧΟΛΗΣ Α.Π.Θ.
αρ. μητρ. ΤΕΕ 25236 μαυρατα, κεφαλονια
τηλ. 0671-81220

ΕΠΙΚΥΡΩΝΕΤΑΙ
με την υπ' αριθμ. 119856/10323
απόφαση 28-04-2014
Πάτρα
Ο ΓΕΝΙΚΟΣ ΓΡΑΜΜΑΤΕΑΣ
ΤΗΣ ΑΠΟΚΕΝΤΡΩΜΕΝΗΣ ΔΙΟΙΚΗΣΗΣ
ΠΕΛΟΠΟΝΝΗΣΟΥ - ΔΥΤ. ΕΛΛΑΔΑΣ & ΙΟΝΙΟΥ
...ΟΣ ΔΙΔΑΣΚΑΛΟΥ

ΚΛΙΜΑΚΑ	ΙΣΟΔΙΑΣΤΑΣΗ		ΧΡΟΝΟΣ ΣΥΝΤΑΞΗΣ	ΣΧΕΔΙΟΥ
1:1000	5.00		ΣΕΠΤΕΜΒΡΙΟΣ 2012	01.3

ΣΥΝΤΑΧΘΗΚΕ	ΕΛΕΓΧΘΗΚΕ	ΘΕΩΡΗΘΗΚΕ
Βασιλης Πινιατωρος ΤΟΠΟΓΡΑΦΟΣ ΜΗΧΑΝΙΚΟΣ	5.11.2012 ΜΑΡΜΑΡΑ ΑΘΗΝΑ ΠΕ Μηχ/κος Αγρ. & Τοπογράφος Ε'	5.11.2012 ΓΙΑΝΝΑΚΗ ΡΟΖΑΛΙΑ ΕΦΟΡΙΑΚΟΣ ΠΕ/Δ'


ΤΕΧΝΙΚΟ ΓΡΑΦΕΙΟ ΜΕΛΕΤΩΝ
ΒΑΣΙΛΗΣ Μ. ΠΙΝΙΑΤΩΡΟΣ Αγρον. - Τοπογράφος Μηχανικός
ΒΟΥΡΒΑΧΗ 2, 28100 ΑΡΓΟΣΤΟΛΙ
Τηλ. 2671 025865, Fax: 2671 026351
http://www.piniatoros.gr

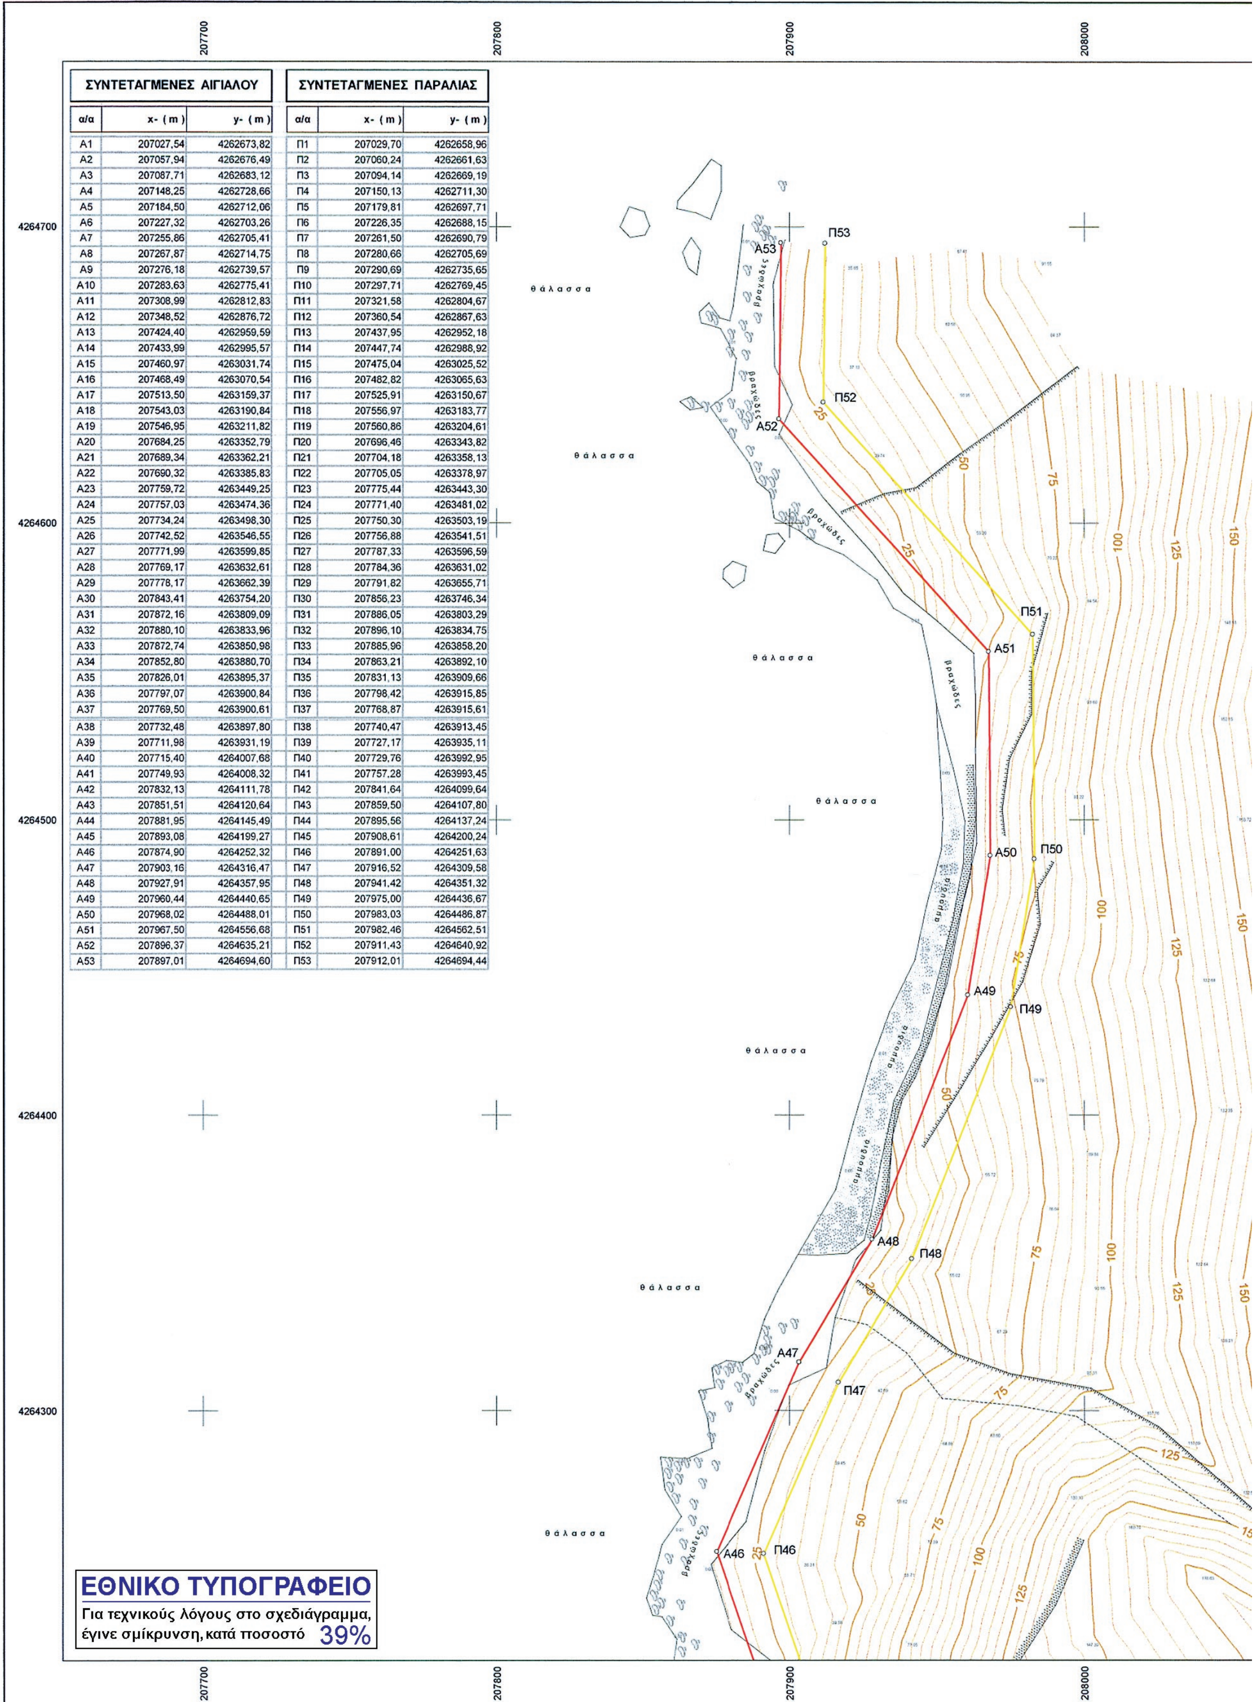

ΣΥΝΤΕΤΑΓΜΕΝΕΣ ΑΙΓΙΑΛΟΥ			ΣΥΝΤΕΤΑΓΜΕΝΕΣ ΠΑΡΑΛΙΑΣ		
α/α	x- (m)	y- (m)	α/α	x- (m)	y- (m)
Α1	207027,54	4262673,82	Π1	207029,70	4262658,96
Α2	207057,94	4262676,49	Π2	207060,24	4262661,63
Α3	207087,71	4262683,12	Π3	207094,14	4262669,19
Α4	207148,25	4262728,66	Π4	207150,13	4262711,30
Α5	207184,50	4262712,06	Π5	207179,81	4262697,71
Α6	207227,32	4262703,26	Π6	207226,35	4262688,15
Α7	207255,86	4262705,41	Π7	207261,50	4262690,79
Α8	207267,87	4262714,75	Π8	207280,66	4262705,69
Α9	207276,18	4262739,57	Π9	207290,69	4262735,65
Α10	207283,63	4262775,41	Π10	207297,71	4262769,45
Α11	207308,99	4262812,83	Π11	207321,58	4262804,67
Α12	207348,52	4262876,72	Π12	207360,54	4262867,63
Α13	207424,40	4262959,59	Π13	207437,95	4262952,18
Α14	207433,99	4262995,57	Π14	207447,74	4262988,92
Α15	207460,97	4263031,74	Π15	207475,04	4263025,52
Α16	207468,49	4263070,54	Π16	207482,82	4263065,63
Α17	207513,50	4263159,37	Π17	207525,91	4263150,67
Α18	207543,03	4263190,84	Π18	207556,97	4263183,77
Α19	207546,95	4263211,82	Π19	207560,86	4263204,61
Α20	207684,25	4263352,79	Π20	207696,46	4263343,82
Α21	207689,34	4263362,21	Π21	207704,18	4263358,13
Α22	207690,32	4263385,83	Π22	207705,05	4263378,97
Α23	207759,72	4263449,25	Π23	207775,44	4263443,30
Α24	207757,03	4263474,36	Π24	207771,40	4263481,02
Α25	207734,24	4263498,30	Π25	207750,30	4263503,19
Α26	207742,52	4263546,55	Π26	207756,88	4263541,51
Α27	207771,99	4263599,85	Π27	207787,33	4263596,59
Α28	207769,17	4263632,61	Π28	207784,36	4263631,02
Α29	207778,17	4263662,39	Π29	207791,82	4263655,71
Α30	207843,41	4263754,20	Π30	207856,23	4263746,34
Α31	207872,16	4263809,09	Π31	207886,05	4263803,29
Α32	207880,10	4263833,96	Π32	207896,10	4263834,75
Α33	207872,74	4263850,98	Π33	207885,96	4263858,20
Α34	207852,80	4263880,70	Π34	207863,21	4263892,10
Α35	207826,01	4263895,37	Π35	207831,13	4263909,66
Α36	207797,07	4263900,84	Π36	207798,42	4263915,85
Α37	207769,50	4263900,61	Π37	207768,87	4263915,61
Α38	207732,48	4263897,80	Π38	207740,47	4263913,45
Α39	207711,98	4263931,19	Π39	207727,17	4263935,11
Α40	207715,40	4264007,68	Π40	207729,76	4263992,95
Α41	207749,93	4264008,32	Π41	207757,28	4263993,45
Α42	207832,13	4264111,78	Π42	207841,64	4264099,64
Α43	207851,51	4264120,64	Π43	207859,50	4264107,80
Α44	207881,95	4264145,49	Π44	207895,56	4264137,24
Α45	207893,08	4264199,27	Π45	207908,61	4264200,24
Α46	207874,90	4264252,32	Π46	207891,00	4264251,63
Α47	207903,16	4264316,47	Π47	207916,52	4264309,58
Α48	207927,91	4264357,95	Π48	207941,42	4264351,32
Α49	207960,44	4264440,65	Π49	207975,00	4264436,67
Α50	207968,02	4264488,01	Π50	207983,03	4264486,87
Α51	207967,50	4264556,68	Π51	207982,46	4264562,51
Α52	207896,37	4264635,21	Π52	207911,43	4264640,92
Α53	207897,01	4264694,60	Π53	207912,01	4264694,44

ΕΘΝΙΚΟ ΤΥΠΟΓΡΑΦΕΙΟ
Για τεχνικούς λόγους στο σχεδιάγραμμα, έγινε σμίκρυνση, κατά ποσοστό 39%


VERM © Α. & Η. ΜΩΚΟΣ Ο.Ε. - Σ/Α: BB42-35FE-0604-5DC3
E:\VermDat5\September_2012\Paxinos_Georgios\ΣΧΕΔΙΑ\Topo_E1000_0004.WPF

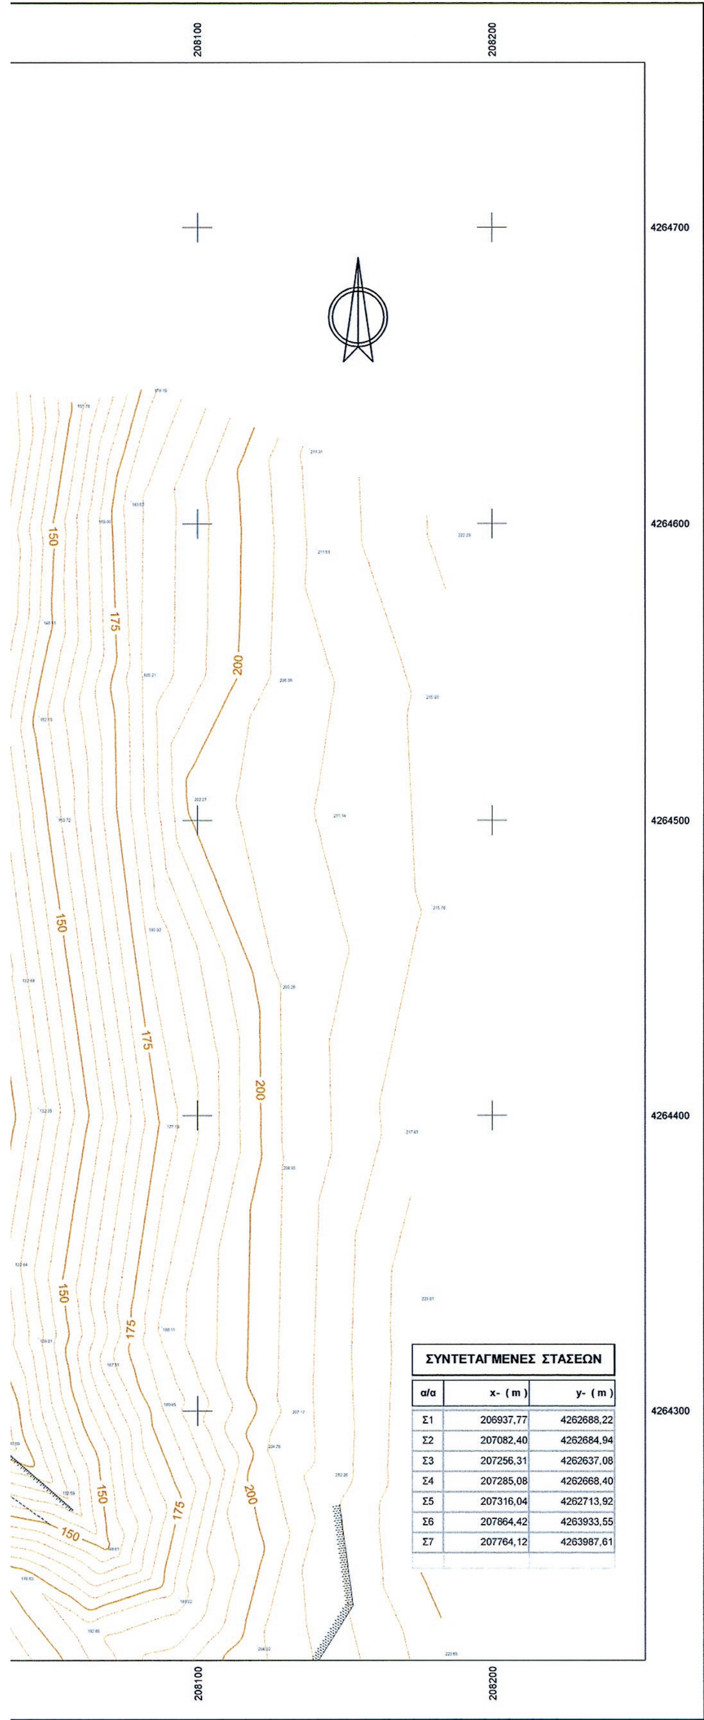

ΣΥΝΤΕΤΑΓΜΕΝΕΣ ΣΤΑΣΕΩΝ

α/α	x- (m)	y- (m)
Σ1	206937,77	4262688,22
Σ2	207082,40	4262684,94
Σ3	207256,31	4262637,08
Σ4	207285,08	4262668,40
Σ5	207316,04	4262713,92
Σ6	207864,42	4263933,55
Σ7	207764,12	4263987,61

ΔΙΑΝΟΜΗ ΠΙΝΑΚΙΔΩΝ

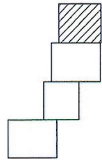

ΠΑΡΑΤΗΡΗΣΕΙΣ

Το εγκατασταθέν πολυγωνομετρικό δίκτυο είναι εξαρτημένο από το Ελληνικό Γεωδαιτικό Σύστημα Αναφοράς 1987 (ΕΓΣΑ'87).
Ελλειψοειδές αναφοράς GRS80. Εγκάρσια Μερκατορική Προβολή.
Αρχή συντεταγμένων: (λ°, φ°) (x, y)
λ° = 24° 00' 00" x = +500000.00 m, φ° = 0° 00' 00" y = +0.00 m

Χωροσταθμική επιφάνεια:
Μέση στάθμη θαλάσσης.

Η απόδοση του παρόντος διαγράμματος έγινε εν μέρει με επίγειες μεθόδους και εν μέρει με χρήση δορυφορικής εικόνας.

ΥΠΟΜΝΗΜΑ ΕΠΙΤΡΟΠΗΣ ΚΑΘΟΡΙΣΜΟΥ ΟΡΙΩΝ ΑΙΓΙΑΛΟΥ & ΠΑΡΑΛΙΑΣ

1. Η καθορισθείσα οριογραμμή αιγιαλού αποτελεί το όριο των μεγίστων πλήν συνήθων αναβάσεων του χειμερίου κύματος.
2. Οι κορυφές της πολυγωνικής οριογραμμής του αιγιαλού και της παραλίας έχουν εξαρτηθεί από το κρατικό τριγωνομετρικό δίκτυο. Οι συντεταγμένες των κορυφών αναγράφονται παρακάτω.
3. Επισπεύδων είναι ο κ. Γεώργιος Παξινός.
4. Ο καθορισμός των ορίων του αιγιαλού γίνεται για πρώτη φορά στην εν λόγω περιοχή.
5. Εντός των ορίων του αιγιαλού δεν υπάρχουν κτίσματα.
6. Εντός των ορίων της παραλίας δεν υπάρχουν κτίσματα.
7. Γραμμή αιγιαλού (ερυθρά) : Α1, Α2, Α3,..., Α53
   Γραμμή παραλίας (κίτρινη) : Π1, Π2, Π3,..., Π53
   Οι κορυφές Α1 και Π1 ταυτίζονται με τίς Α1 και Π1 αντιστοίχως όπως καθορίσθηκαν κατά την διαδικασία οριοθέτησης του αιγιαλού και της παραλίας που δημοσιεύθηκε στο ΦΕΚ 534Δ/25-10-07.
8. Το παρόν διάγραμμα συνοδεύει την από 28-02-2013 έκθεση της αρμόδιας επιτροπής που προβλέπουν οι διατάξεις του άρθρου 3 του ν.2971/2001.

Αργοστόλι, 28-02-2013

Η ΕΠΙΤΡΟΠΗ

Ο ΠΡΟΕΔΡΟΣ

ΤΑ ΜΕΛΗ

ΜΑΡΜΑΡΑ ΑΘΗΝΑ
ΠΕ Μηχ/κός Αγρ. & Τοπογράφος

ΑΝΘΥΠΟΠΛΟΙΑΡΧΟΣ ΛΣ

ΤΟΠΟΓΡΑΦΙΚΟ ΔΙΑΓΡΑΜΜΑ
ΚΑΘΟΡΙΣΜΟΥ ΟΡΙΩΝ ΑΙΓΙΑΛΟΥ & ΠΑΡΑΛΙΑΣ

ΝΟΜΟΣ : ΚΕΦΑΛΛΗΝΙΑΣ
ΔΗΜΟΣ : ΙΘΑΚΗΣ
ΠΕΡΙΟΧΗ : Αφάλες / Κάθισμα / Ποντικός

ΕΝΔΙΑΦΕΡΟΜΕΝΟΣ:
Γεώργιος Παξινός

ΓΡΑΜΜΗ ΑΙΓΙΑΛΟΥ
ΓΡΑΜΜΗ ΠΑΡΑΛΙΑΣ
ΓΡΑΜΜΗ ΠΑΛΑΙΟΥ ΑΙΓΙΑΛΟΥ

ΕΞΑΡΤΗΣΗ:
Κρατικό Τριγωνομετρικό Δίκτυο
ΠΡΟΒΟΛΗ: ΕΓΣΑ'87

ΥΨΟΜΕΤΡΙΚΗ ΑΦΕΤΗΡΙΑ:
Στάθμη θαλάσσης

ΜΕΘΟΔΟΣ ΑΠΟΤΥΠΩΣΗΣ:
Επίγεια, Ταχυμετρική

ΧΡΟΝΟΣ ΑΠΟΤΥΠΩΣΗΣ:
ΣΕΠΤΕΜΒΡΙΟΣ 2012

ΕΠΙΚΥΡΩΝΕΤΑΙ
με την υπ' αριθμ. 119.056/10323
απόφαση 28-04-2014
Πάτρα
Ο ΓΕΝΙΚΟΣ ΓΡΑΜΜΑΤΕΑΣ
ΤΗΣ ΑΠΟΚΕΝΤΡΩΜΕΝΗΣ ΔΙΟΙΚΗΣΗΣ
ΠΕΛΟΠΟΝΝΗΣΟΥ - ΔΥΤ. ΕΛΛΑΔΑΣ & ΙΟΝΙΟΥ
ΓΕΩΡΓΙΟΣ ΔΙΔΑΣΚΑΛΟΥ

βασιλης μ. πινιατωρος
διπλωματουχος ΑΓΡΟΝ.- ΤΟΠΟΓΡΑΦΟΣ ΜΗΧΑΝΙΚΟΣ
ΠΟΛΥΤΕΧΝΙΚΗΣ ΣΧΟΛΗΣ Α.Π.Θ.
αρ. μητρ. ΤΕΕ 25236 μαυρατα κεφαλονια
τηλ. 0671-81229

ΚΛΙΜΑΚΑ	ΙΣΟΔΙΑΣΤΑΣΗ		ΧΡΟΝΟΣ ΣΥΝΤΑΞΗΣ	ΑΡΙΘΜΟΣ ΣΧΕΔΙΟΥ
1:1000	5.00		ΣΕΠΤΕΜΒΡΙΟΣ 2012	01.4

ΣΥΝΤΑΧΘΗΚΕ	ΕΛΕΓΧΘΗΚΕ	ΘΕΩΡΗΘΗΚΕ
βασιλης μ. πινιατωρος ΤΟΠΟΓΡΑΦΟΣ ΜΗΧΑΝΙΚΟΣ	5.11.2012 ΜΑΡΜΑΡΑ ΑΘΗΝΑ ΠΕ Μηχ/κός Αγρ. & Τοπογράφος	5.11.2012 ΓΙΑΝΝΑΚΗ ΡΟΖΑΛΙΑ ΠΕ/Δ'

ΤΕΧΝΙΚΟ ΓΡΑΦΕΙΟ ΜΕΛΕΤΩΝ
ΒΑΣΙΛΗΣ Μ. ΠΙΝΙΑΤΩΡΟΣ Αγρον. - Τοπογράφος Μηχανικός
ΒΟΥΡΒΑΧΗ 2, 28100 ΑΡΓΟΣΤΟΛΙ
Τηλ. 2671 025865, Fax: 2671 026351
http://www.piniatoros.gr



ΑΠΟ ΤΟ ΕΘΝΙΚΟ ΤΥΠΟΓΡΑΦΕΙΟ
ΚΑΠΟΔΙΣΤΡΙΟΥ 34 * ΑΘΗΝΑ 104 32 * ΤΗΛ. 210 52 79 000 * FAX 210 52 21 004